
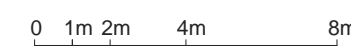


INWESTOR:  
HSD CHALUPKA Sp. z o.o.  
Spółka Komandytowa  
ul. Mała 18  
25-012 Kielce

## Budynek wielorodzinny przy ul. Permskiej (etap III) w Kielcach

## RZUT III PIĘTRA

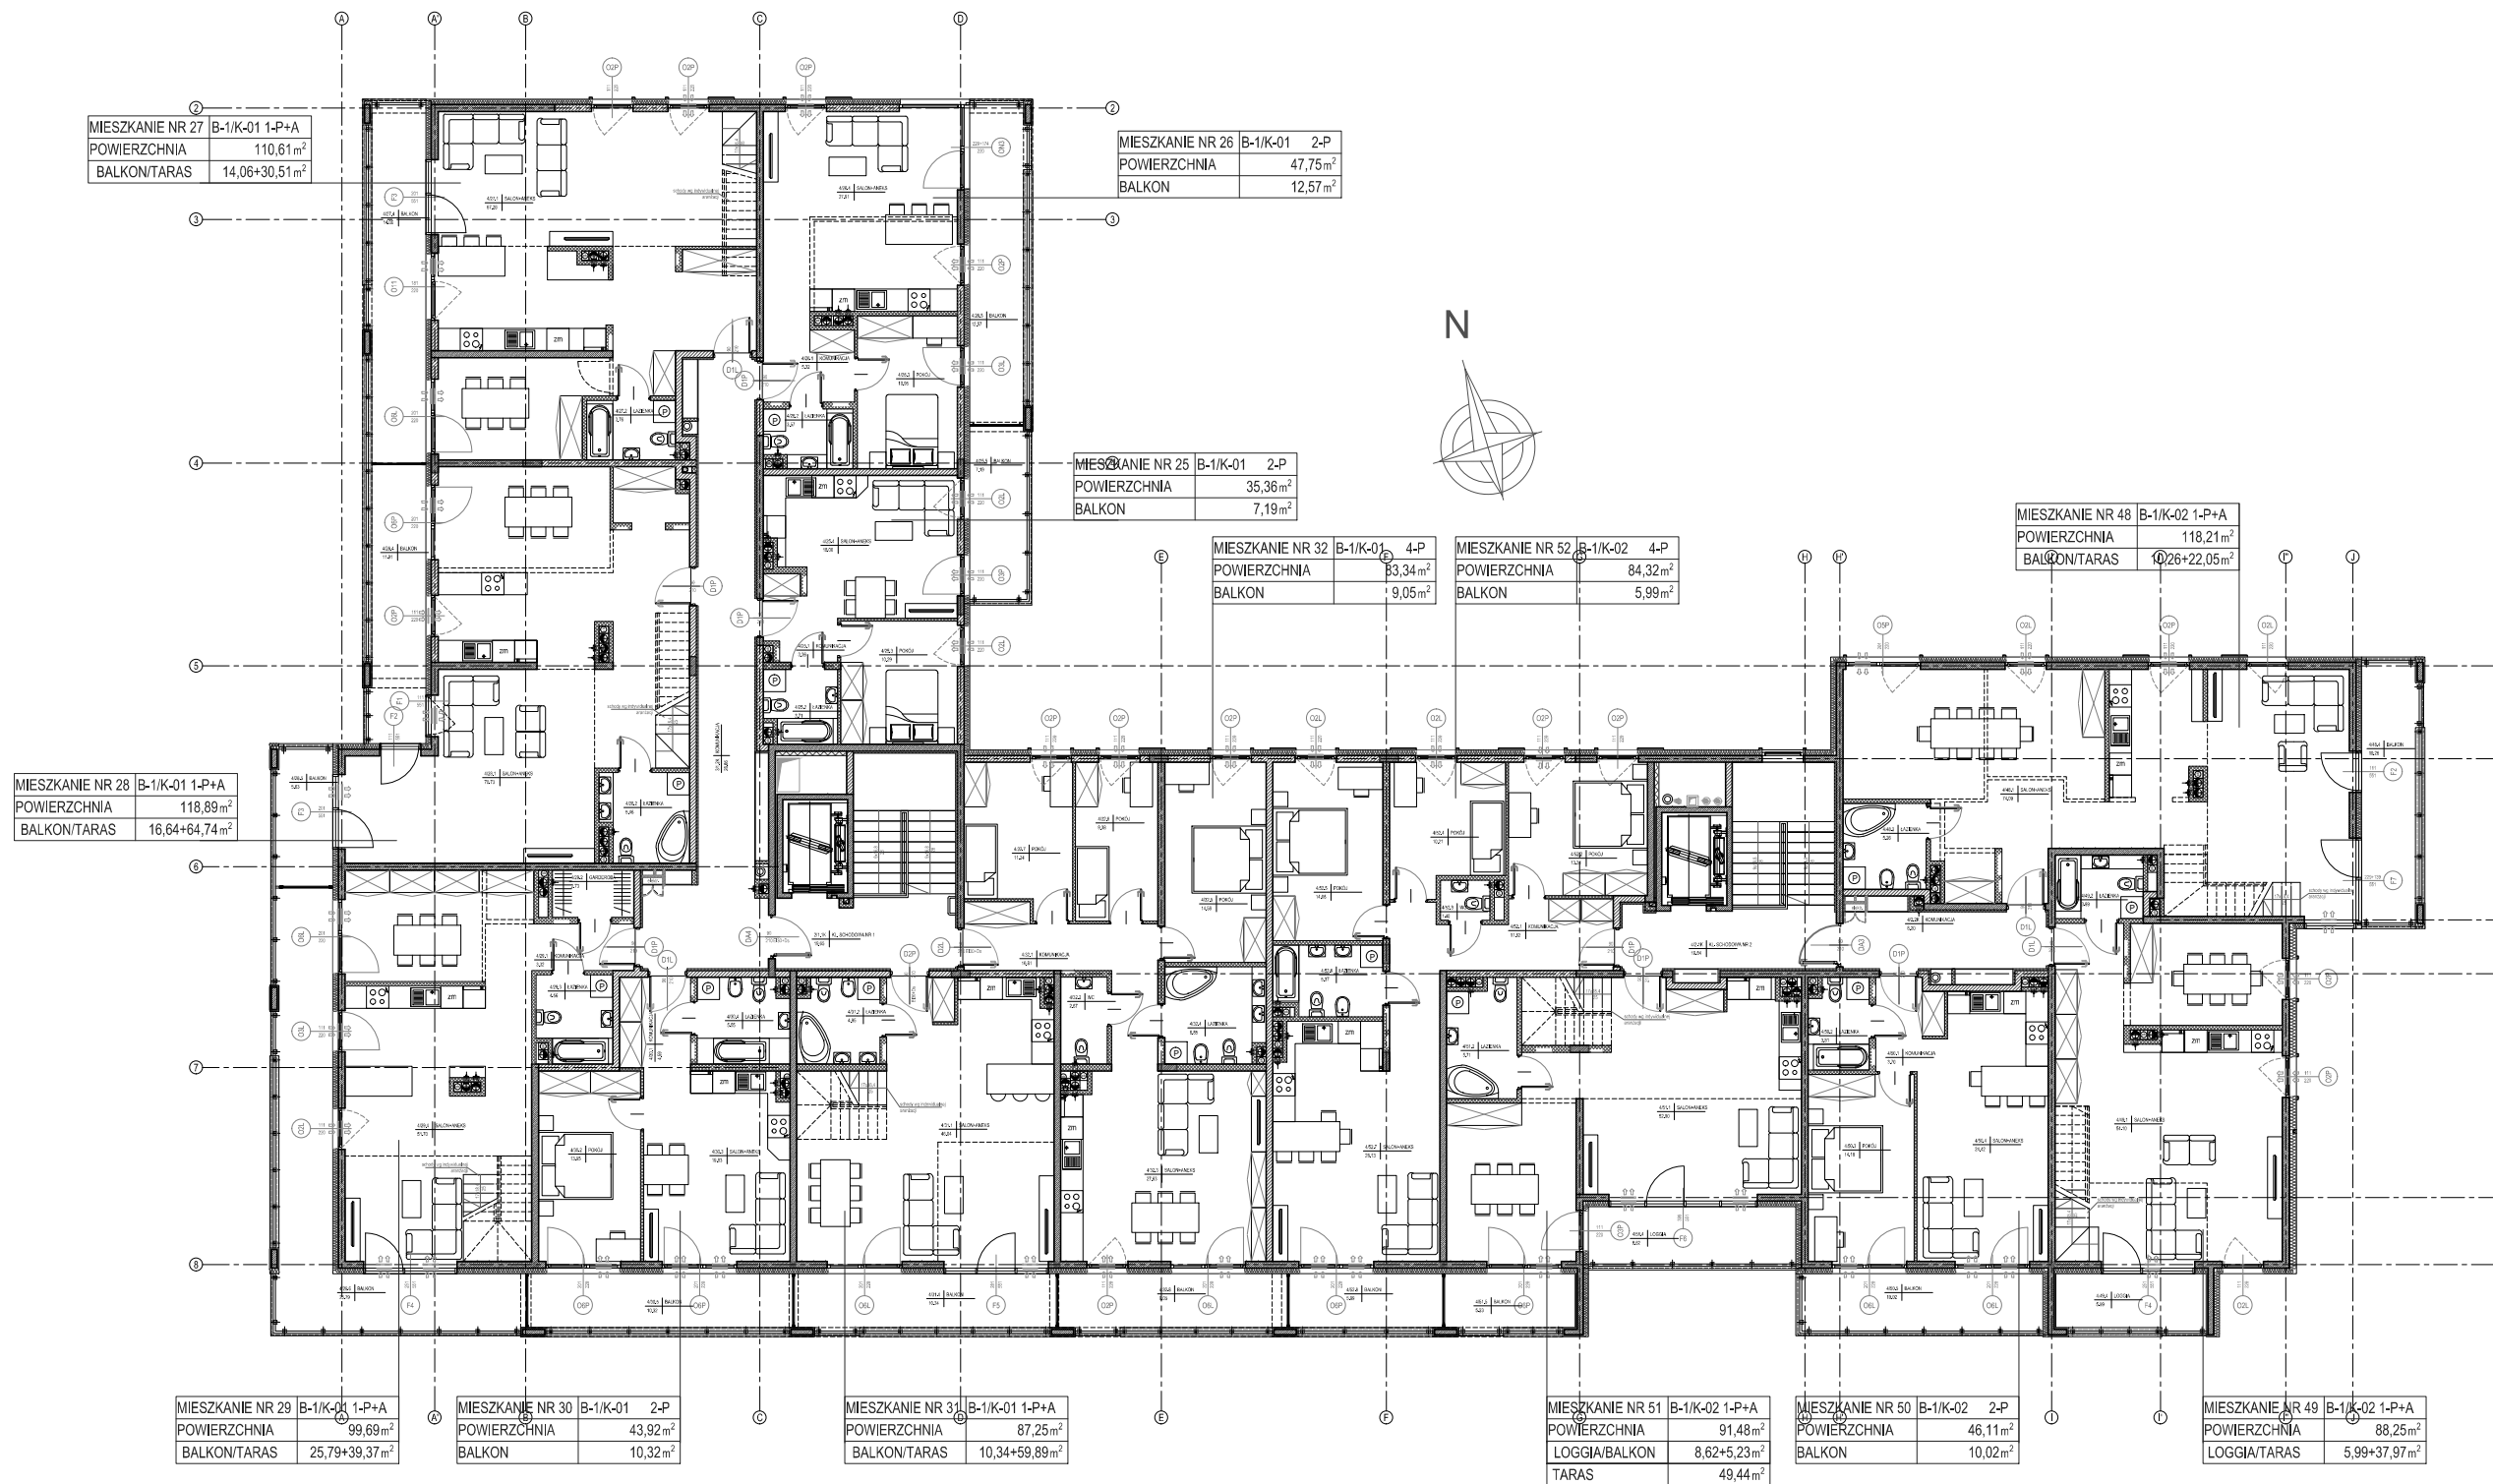

**SKALA 1:200**

Powierzchnie pomieszczeń liczone wg normy PN-ISO 9836; 1997

Powierzchnie mieszkań mogą ulec zmianom.

Pokazana aranżacja jest przykładowa.

Przedstawione plany nie stanowią oferty handlowej w rozumieniu kodeksu cywilnego.