

INWESTOR:
HSD CHAŁUPKA Sp. z o.o.
Spółka Komandytowa
ul. Mała 18
25-012 Kielce

Budynek wielorodzinny przy ul. Permskiej (etap I) w Kielcach

RZUT II PIĘTRA



Projekt:



DETAN Sp. z o.o.
ul. Słowackiego 16
25-365 Kielce
tel. (+48)041 361 36 65

0 1m 2m 4m 8m

SKALA 1:150

Powierzchnie pomieszczeń liczone wg normy PN-ISO 9836; 1997

Powierzchnie mieszkań mogą ulec zmianom.

Pokazana aranżacja jest przykładowa.

Przedstawione plany nie stanowią oferty handlowej w rozumieniu kodeksu cywilnego.


MIESZKANIE NR31	4-P
POWIERZCHNIA	99,41m ²
BALKON	20,35m ²

MIESZKANIE NR32	3-P
POWIERZCHNIA	71,08m ²
BALKON	11,43m ²

MIESZKANIE NR33	2-P
POWIERZCHNIA	44,08m ²
BALKON	11,60m ²

MIESZKANIE NR34	2-P
POWIERZCHNIA	46,34m ²
BALKON	8,72m ²

MIESZKANIE NR12	4-P
POWIERZCHNIA	98,92m ²
BALKON	12,70m ²

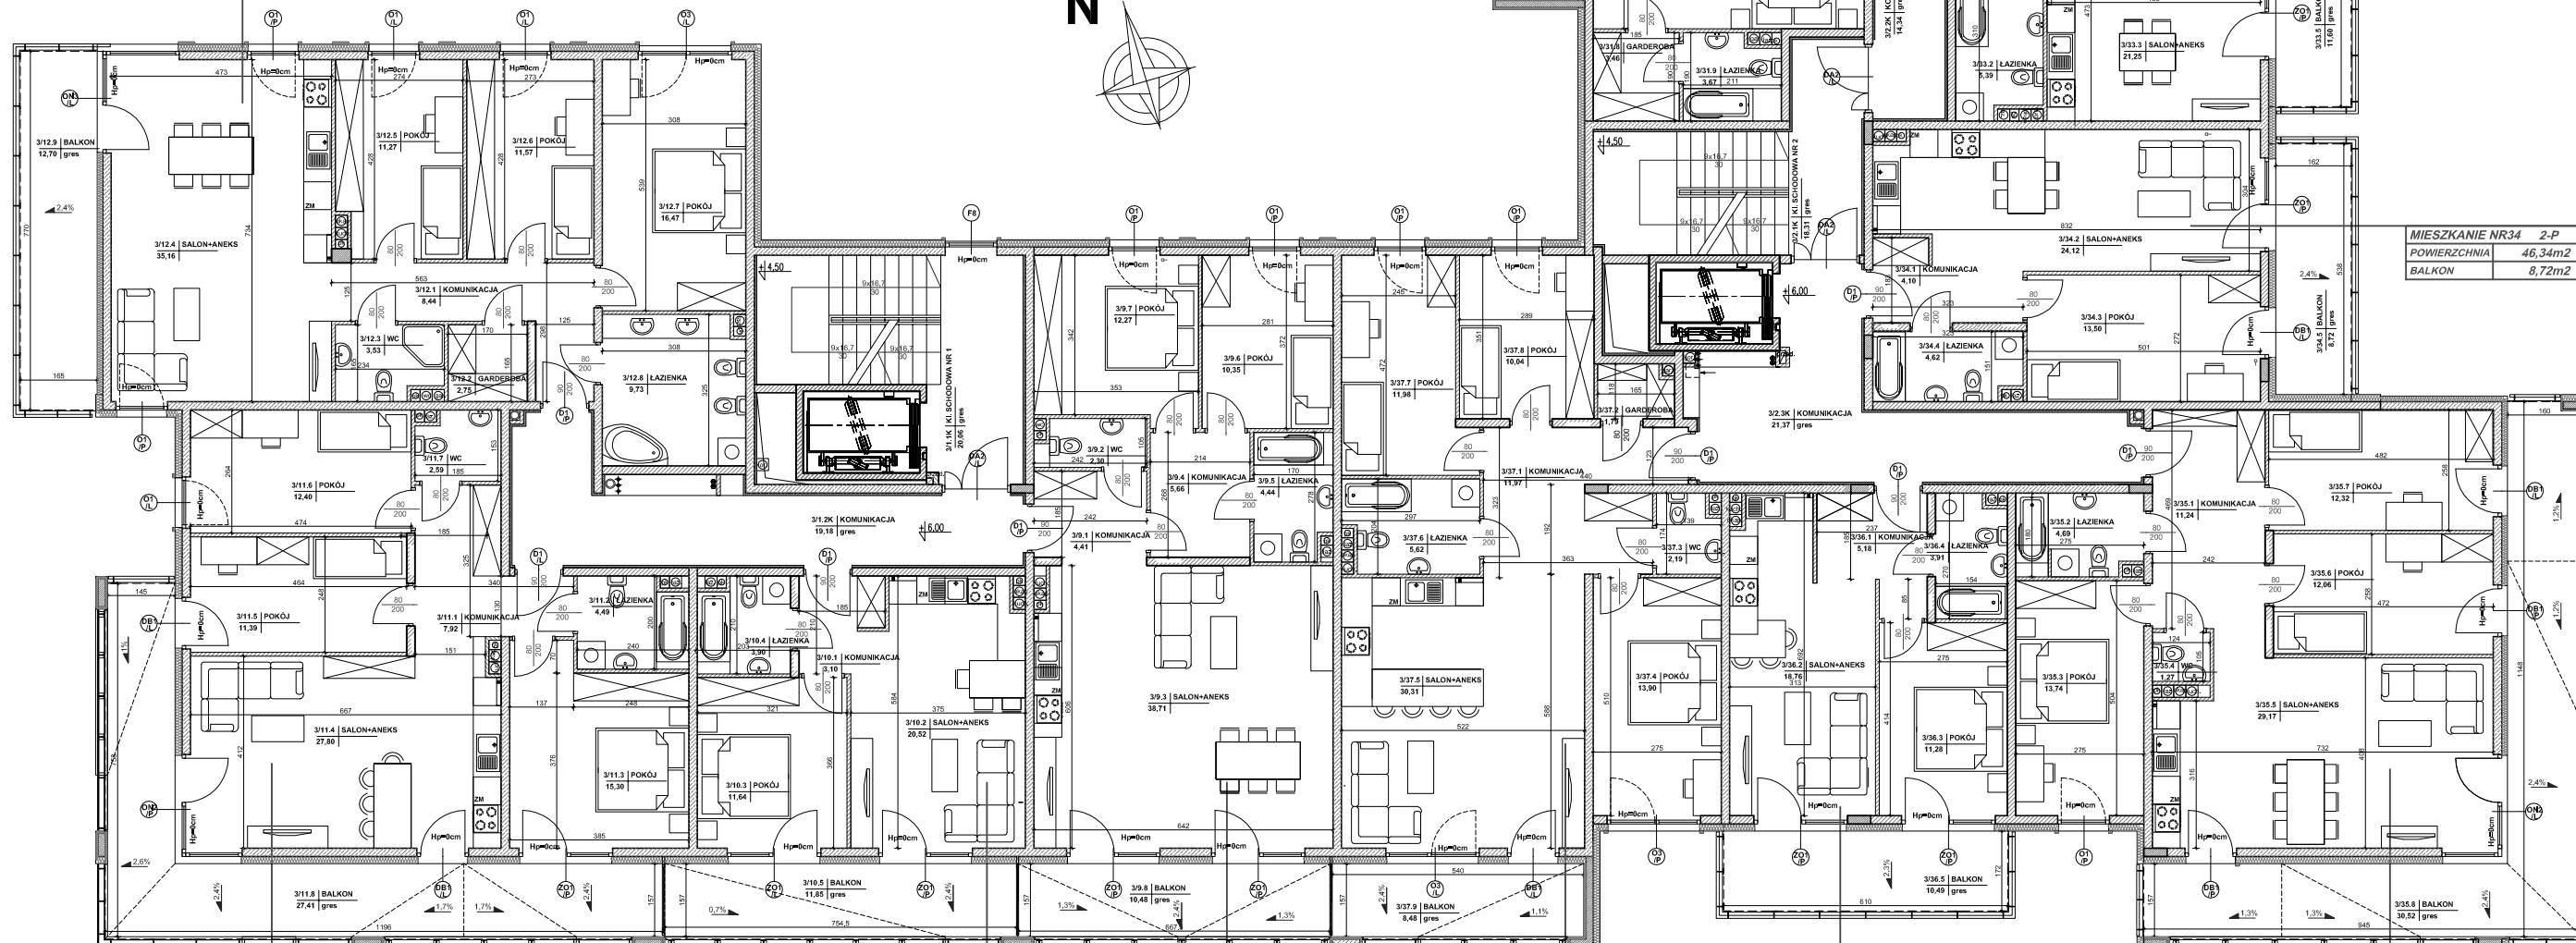

MIESZKANIE NR11	4-P
POWIERZCHNIA	81,89m ²
BALKON	27,41m ²

MIESZKANIE NR10	2-P
POWIERZCHNIA	39,16m ²
BALKON	11,85m ²

MIESZKANIE NR9	4-P
POWIERZCHNIA	78,14m ²
BALKON	10,48m ²

MIESZKANIE NR37	4-P
POWIERZCHNIA	87,80m ²
BALKON	8,48m ²

MIESZKANIE NR36	2-P
POWIERZCHNIA	39,13m ²
BALKON	10,49m ²

MIESZKANIE NR35	4-P
POWIERZCHNIA	84,49m ²
BALKON	30,52m ²