

INWESTOR:
HSD CHAŁUPKA Sp. z o.o.
Spółka Komandytowa
ul. Mała 18
25-012 Kielce

Budynek wielorodzinny przy ul. Permskiej (etap I) w Kielcach


RZUT III PIĘTRA



Projekt:



DETAN Sp. z o.o.
ul. Słowackiego 16
25-365 Kielce
tel. (+48)041 361 36 65

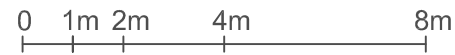

SKALA 1:150

Powierzchnie pomieszczeń liczone wg normy PN-ISO 9836; 1997

Powierzchnie mieszkań mogą ulec zmianom.

Pokazana aranżacja jest przykładowa.

Przedstawione plany nie stanowią oferty handlowej w rozumieniu kodeksu cywilnego.


MIESZKANIE NR38	4-P
POWIERZCHNIA	99,41m ²
BALKON	20,35m ²

MIESZKANIE NR39	3-P
POWIERZCHNIA	107,43m ²
BALKON	11,32m ²
TARAS	55,12m ²

MIESZKANIE NR40	3-P
POWIERZCHNIA	76,47m ²
BALKON	11,60m ²
TARAS	32,70m ²

MIESZKANIE NR41	2-P
POWIERZCHNIA	84,43m ²
BALKON	8,72m ²
TARAS	16,02m ²

MIESZKANIE NR16	4-P
POWIERZCHNIA	98,93m ²
BALKON	12,70m ²

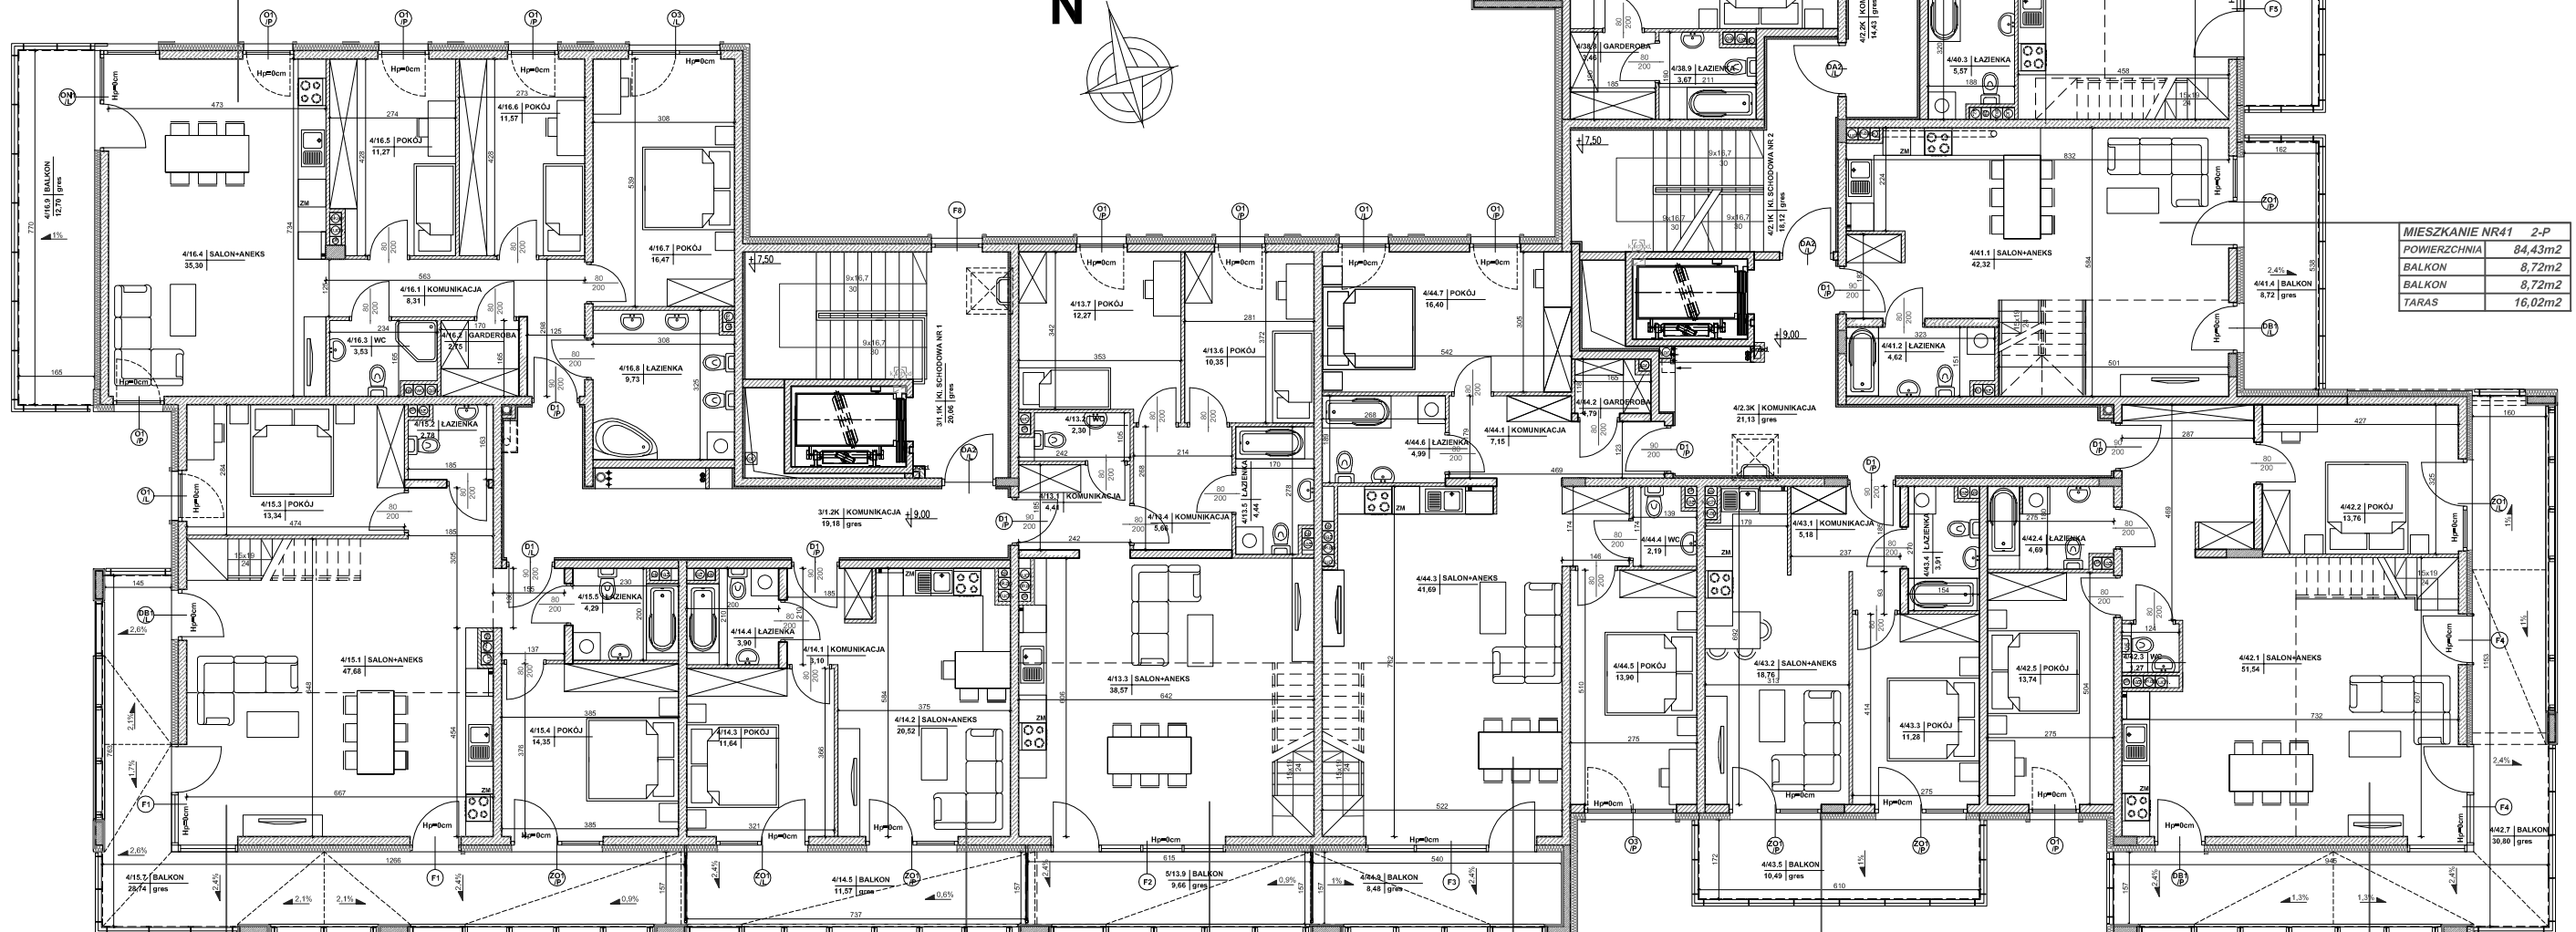

MIESZKANIE NR15	3-P
POWIERZCHNIA	119,89m ²
BALKON	28,74m ²
TARAS	39,16m ²
TARAS	48,32m ²

MIESZKANIE NR14	2-P
POWIERZCHNIA	39,16m ²
BALKON	11,57m ²

MIESZKANIE NR13	4-P
POWIERZCHNIA	116,45m ²
BALKON	9,66m ²
TARAS	47,71m ²

MIESZKANIE NR44	4-P
POWIERZCHNIA	119,50m ²
BALKON	8,48m ²
TARAS	37,93m ²

MIESZKANIE NR43	2-P
POWIERZCHNIA	39,13m ²
BALKON	10,49m ²

MIESZKANIE NR42	3-P
POWIERZCHNIA	131,39m ²
BALKON	30,80m ²
TARAS	47,85m ²