

INWESTOR:
HSD CHAŁUPKA Sp. z o.o.
Spółka Komandytowa
ul. Mała 18
25-012 Kielce

Budynek wielorodzinny przy ul. Permskiej (etap I) w Kielcach

RZUT ANTRESOL



Projekt:



DETAN Sp. z o.o.
ul. Słowackiego 16
25-365 Kielce
tel. (+48)041 361 36 65

0 1m 2m 4m 8m


SKALA 1:150

Powierzchnie pomieszczeń liczone
wg normy PN-ISO 9836; 1997

Powierzchnie mieszkań mogą ulec zmianom.

Pokazana aranżacja jest przykładowa.

Przedstawione plany nie stanowią oferty
handlowej w rozumieniu kodeksu cywilnego.

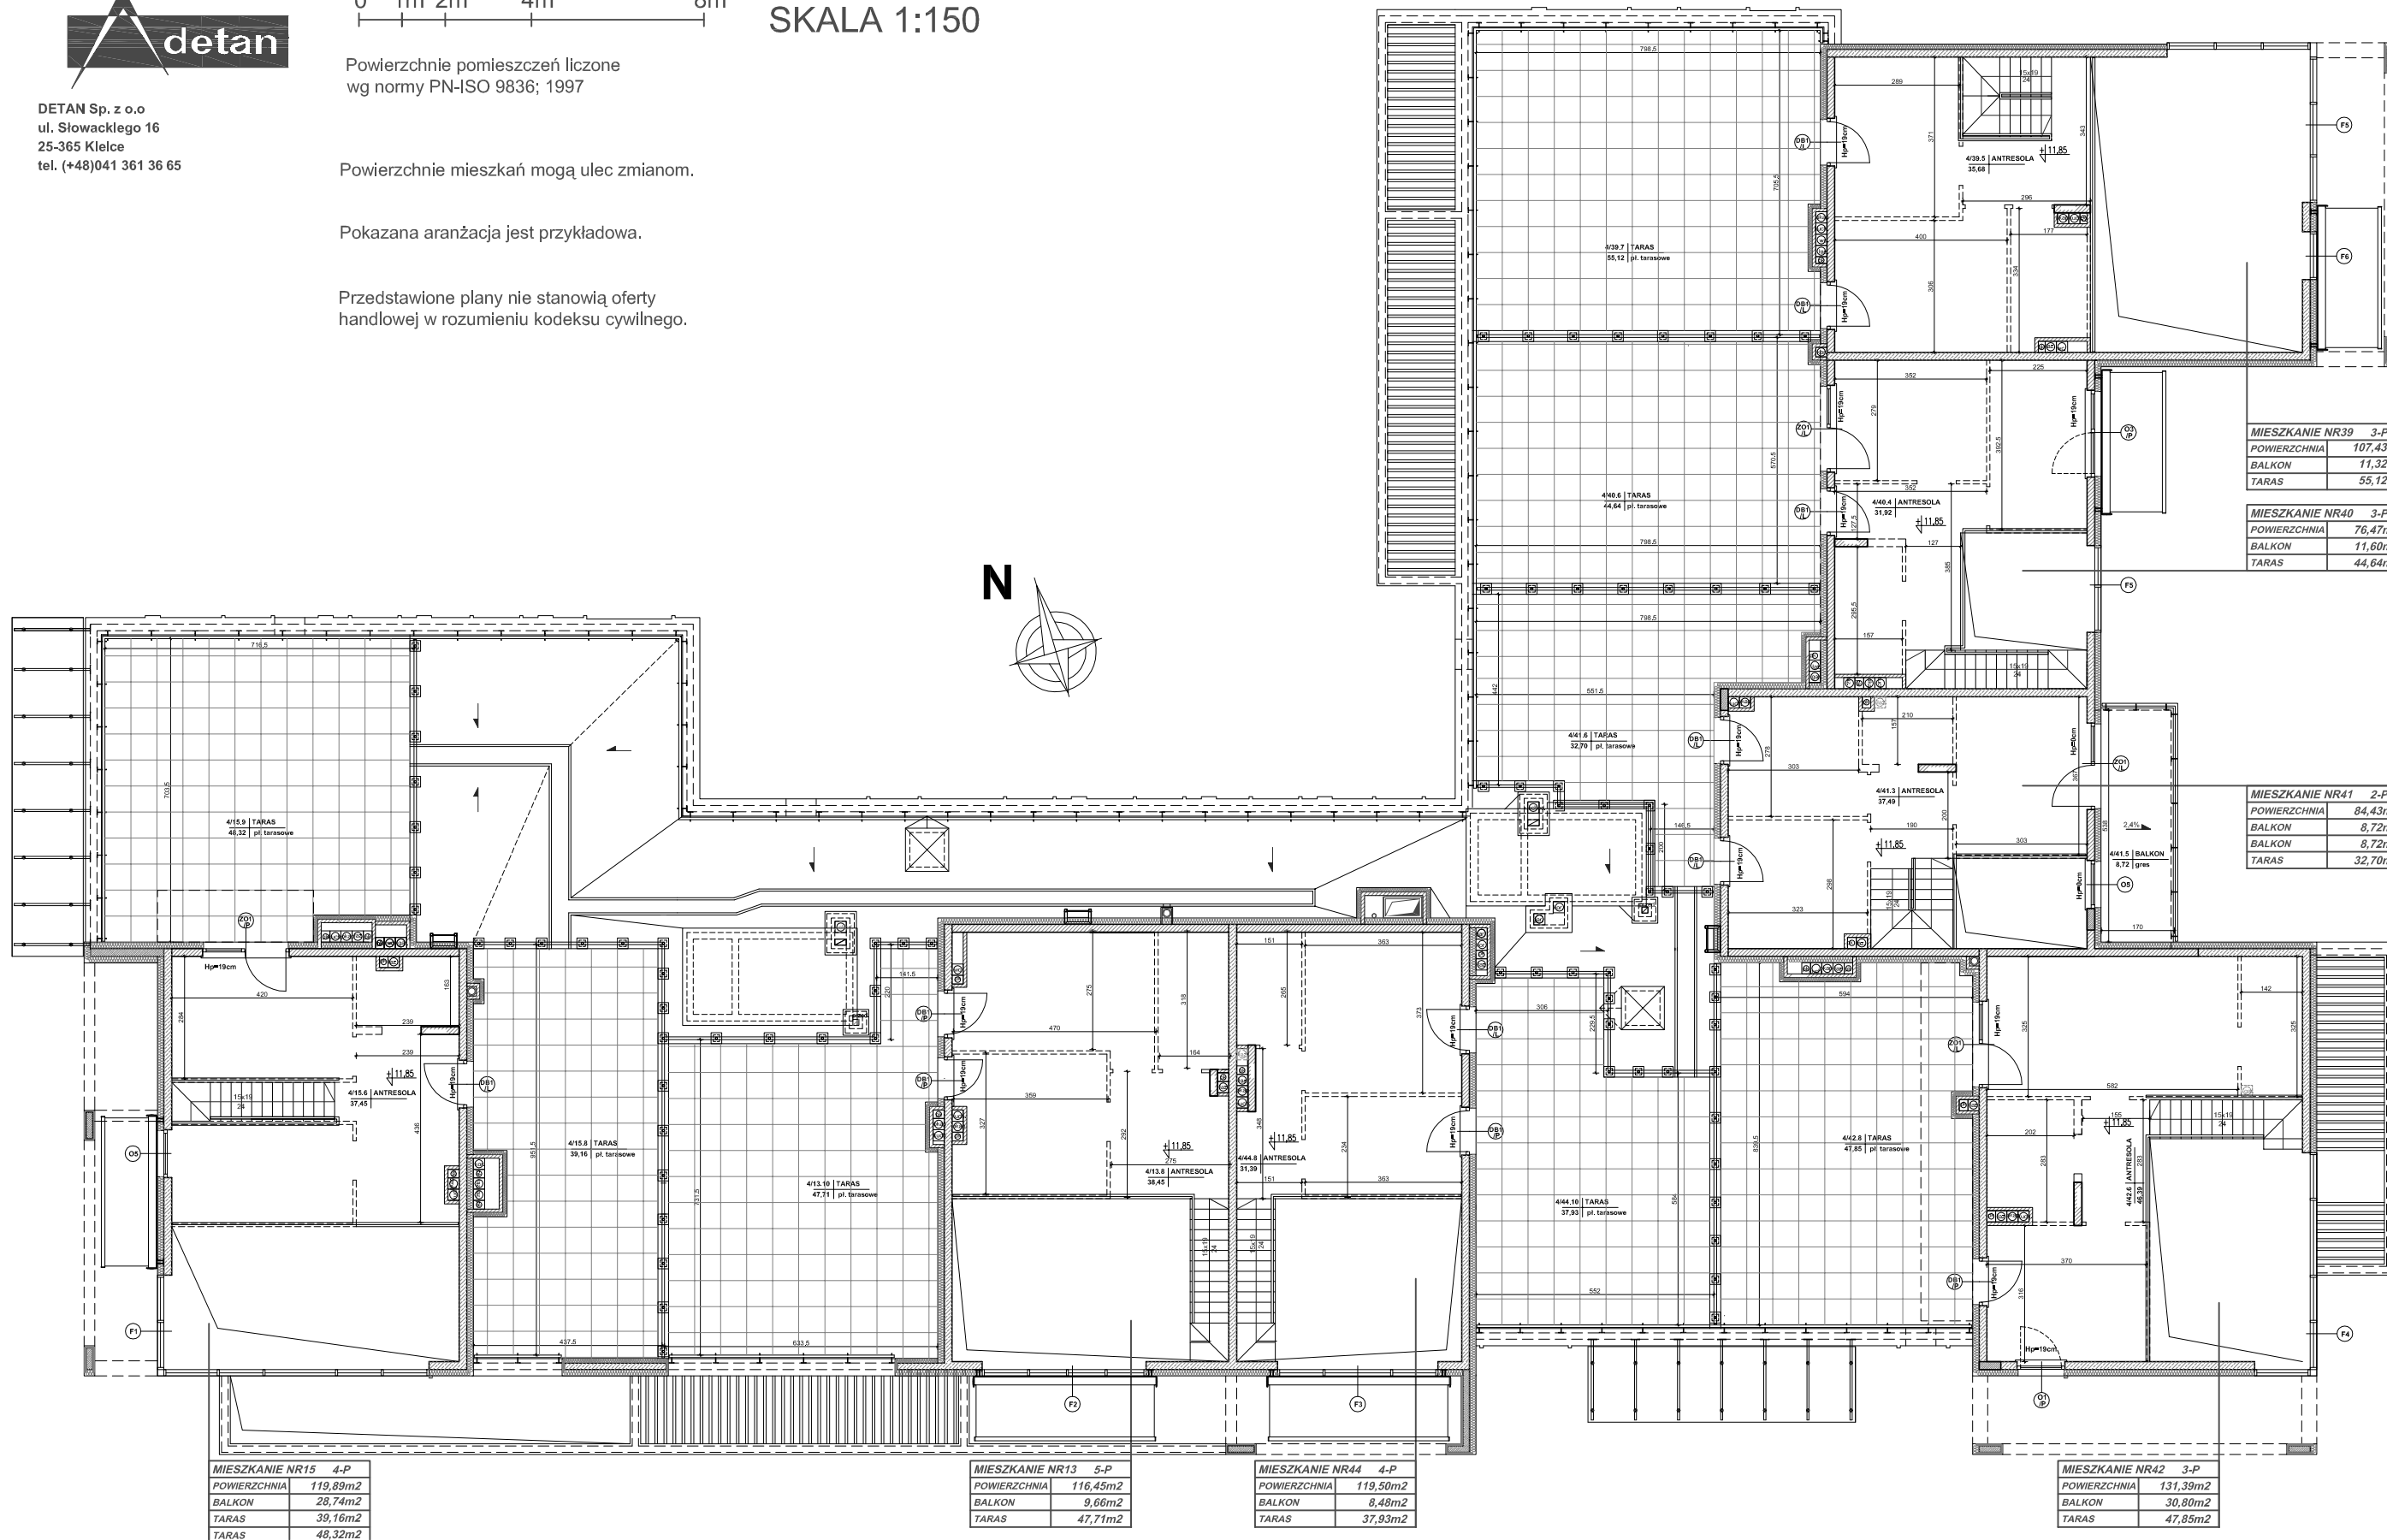

MIESZKANIE NR39	3-P
POWIERZCHNIA	107,43m ²
BALKON	11,32m ²
TARAS	55,12m ²

MIESZKANIE NR40	3-P
POWIERZCHNIA	76,47m ²
BALKON	11,60m ²
TARAS	44,64m ²

MIESZKANIE NR41	2-P
POWIERZCHNIA	84,43m ²
BALKON	8,72m ²
TARAS	32,70m ²

MIESZKANIE NR15	4-P
POWIERZCHNIA	119,89m ²
BALKON	28,74m ²
TARAS	39,16m ²
TARAS	48,32m ²

MIESZKANIE NR13	5-P
POWIERZCHNIA	116,45m ²
BALKON	9,66m ²
TARAS	47,71m ²

MIESZKANIE NR44	4-P
POWIERZCHNIA	119,50m ²
BALKON	8,48m ²
TARAS	37,93m ²

MIESZKANIE NR42	3-P
POWIERZCHNIA	131,39m ²
BALKON	30,80m ²
TARAS	47,85m ²