


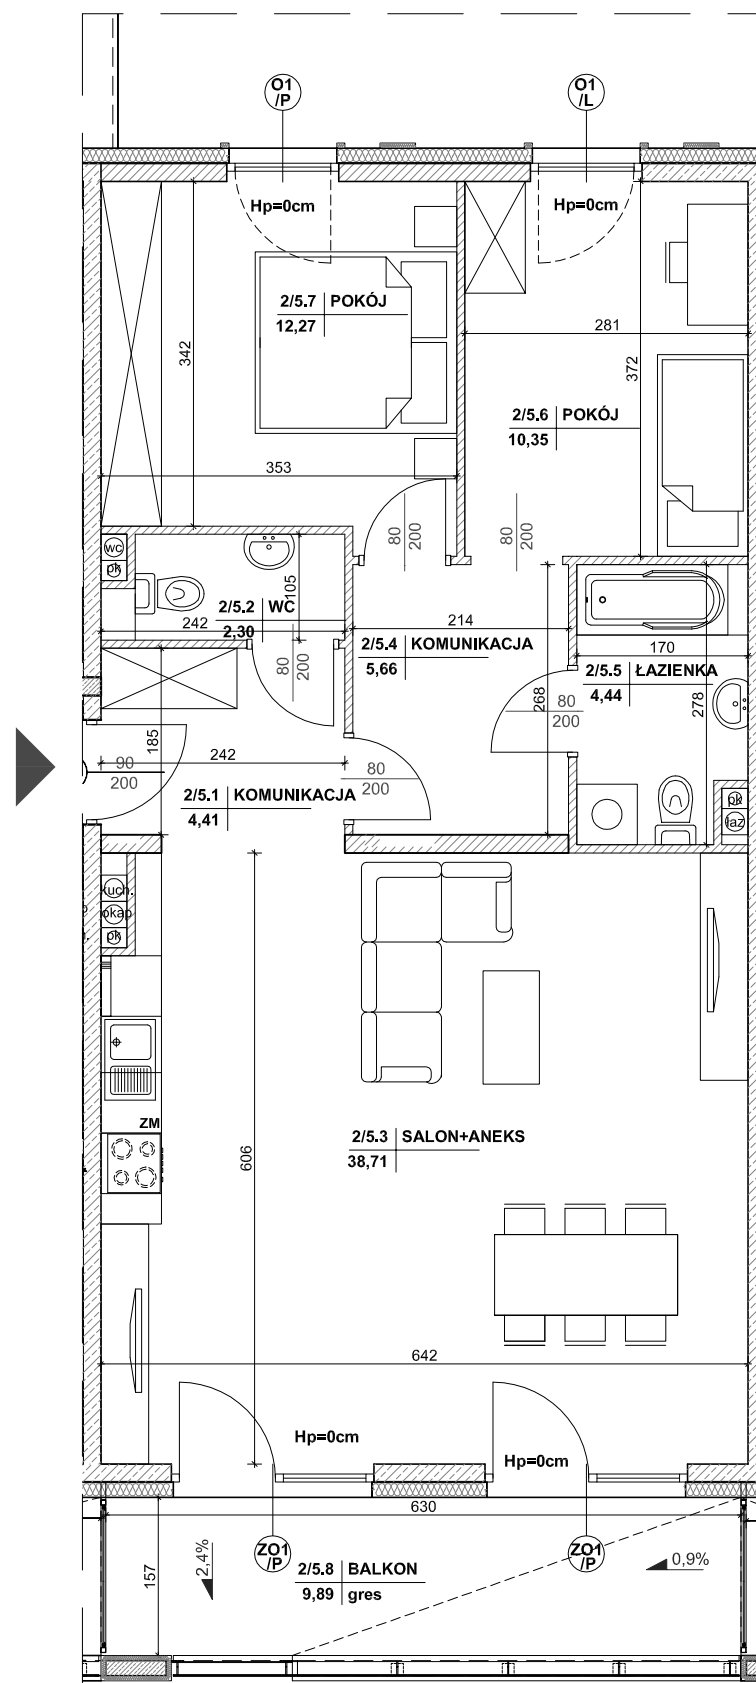


INWESTOR:
HSD CHAŁUPKA Sp. z o.o.
Spółka Komandytowa
ul. Mała 18
25-012 Kielce


Budynek wielorodzinny przy ul. Permskiej (etap I)
w Kielcach

MIESZKANIE NR 5
I PIĘTRO

4 pok.

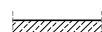

-  ściana zewnętrzna żelbetowa gr 18cm
styropian 15cm (miejscami +8cm styropianu)
-  elementy zew. i wen. żelbetowe
-  ścianki działowe cegła silikat 18cm i 8cm

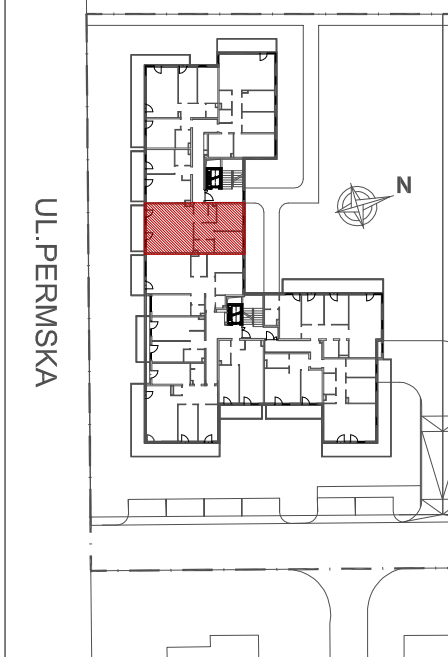

MIESZKANIE NR 5

1 komunikacja	4,41m ²
2 wc	2,30m ²
3 salon+aneks	38,71m ²
4 komunikacja	5,66m ²
5 łazienka	4,44m ²
6 pokój	10,35m ²
7 pokój	12,27m ²
RAZEM:	78,14m²
balkon	9,89m²

Powierzchnie pomieszczeń liczone
wg normy PN-ISO 9836; 1997

Powierzchnie mieszkań mogą ulec zmianom.

Pokazana aranżacja jest przykładowa.

Przedstawione plany nie stanowią oferty
handlowej w rozumieniu kodeksu cywilnego.

Projekt:



DETAN Sp. z o.o.
ul. Słowackiego 16
25-365 Kielce
tel. (+48)041 361 36 65



SKALA 1:75