
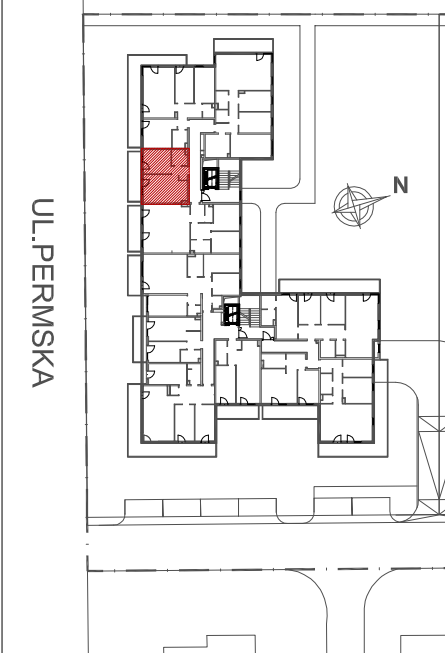


INWESTOR:
HSD CHAŁUPKA Sp. z o.o.
Spółka Komandytowa
ul. Mała 18
25-012 Kielce

Budynek wielorodzinny przy ul. Permskiej (etap I)
w Kielcach

MIESZKANIE NR 6
I PIĘTRO

2 pok.

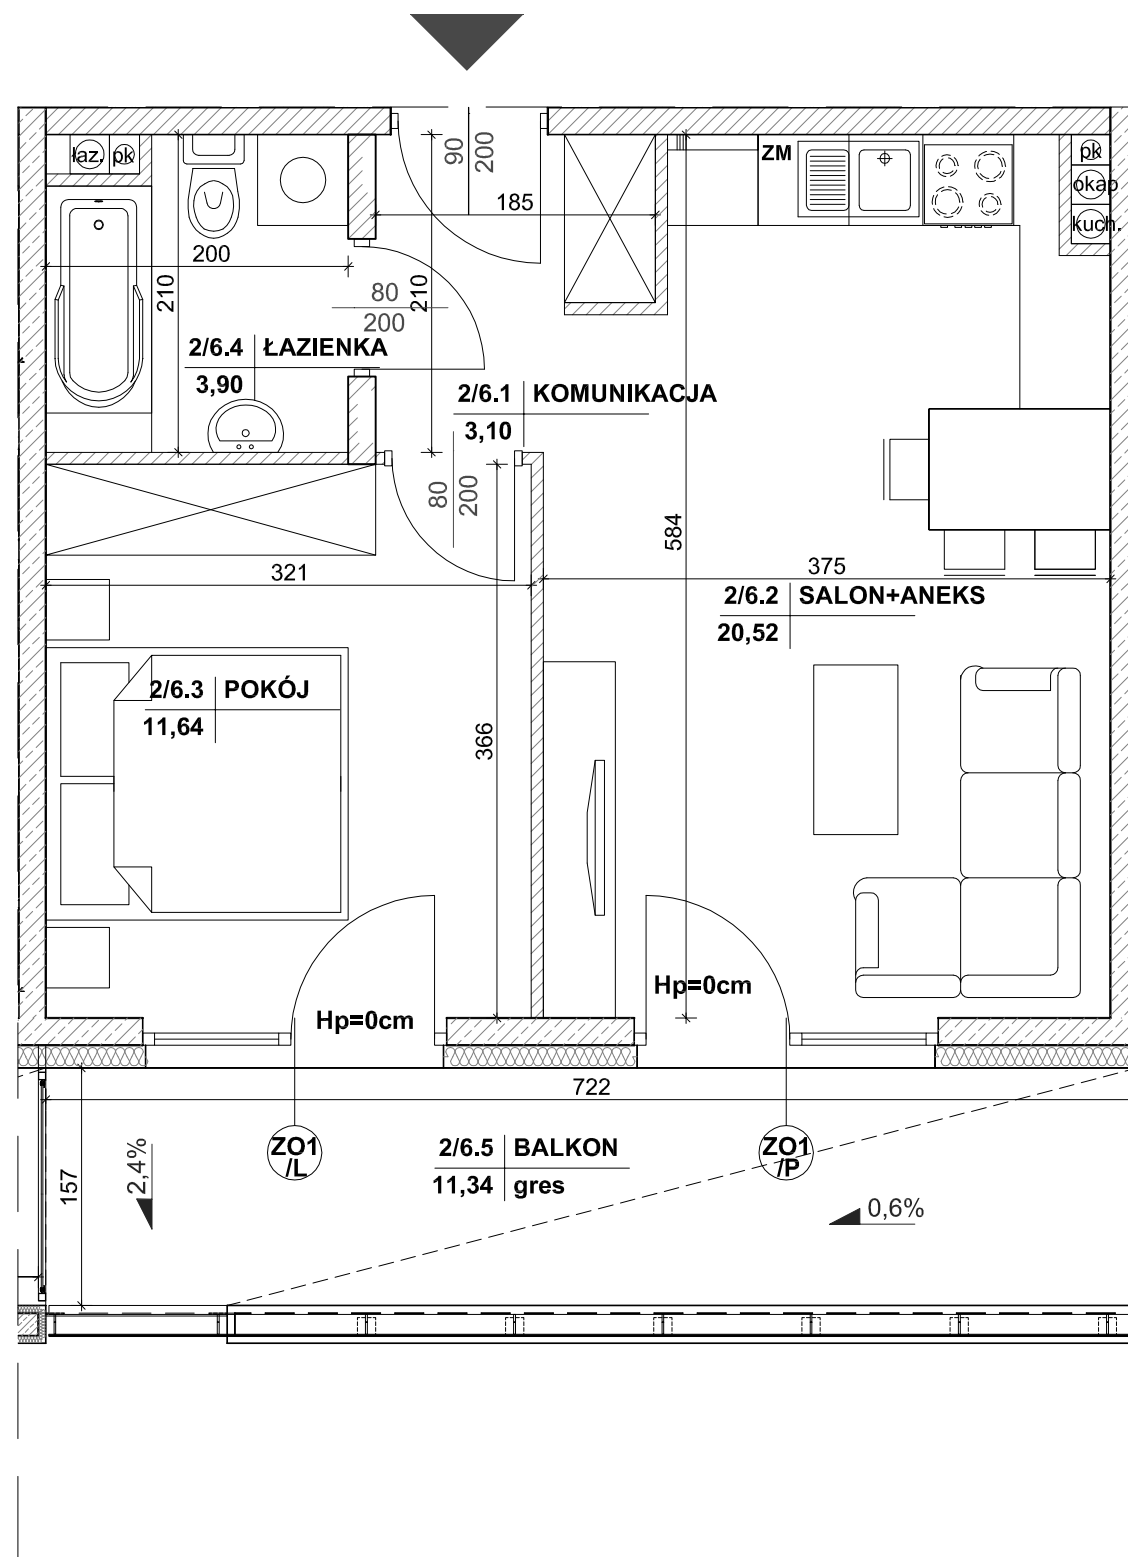

MIESZKANIE NR 6

| | |
|---------------|---------------------------|
| 1 komunikacja | 3,10m ² |
| 2 salon+aneks | 20,52m ² |
| 3 pokój | 11,64m ² |
| 4 łazienka | 3,90m ² |
| RAZEM: | 39,16m² |
| balkon | 11,34m ² |

Powierzchnie pomieszczeń liczone wg normy PN-ISO 9836; 1997

Powierzchnie mieszkań mogą ulec zmianom.

Pokazana aranżacja jest przykładowa.

Przedstawione plany nie stanowią oferty handlowej w rozumieniu kodeksu cywilnego.

Projekt:



DETAN Sp. z o.o.
ul. Słowackiego 16
25-365 Kielce
tel. (+48)041 361 36 65

- ściana zewnętrzna żelbetowa gr 18cm styropian 15cm (miejscami +8cm styropianu)
- elementy zew. I wen. żelbetowe
- ścianki działowe cegła silikat 18cm i 8cm



SKALA 1:50