
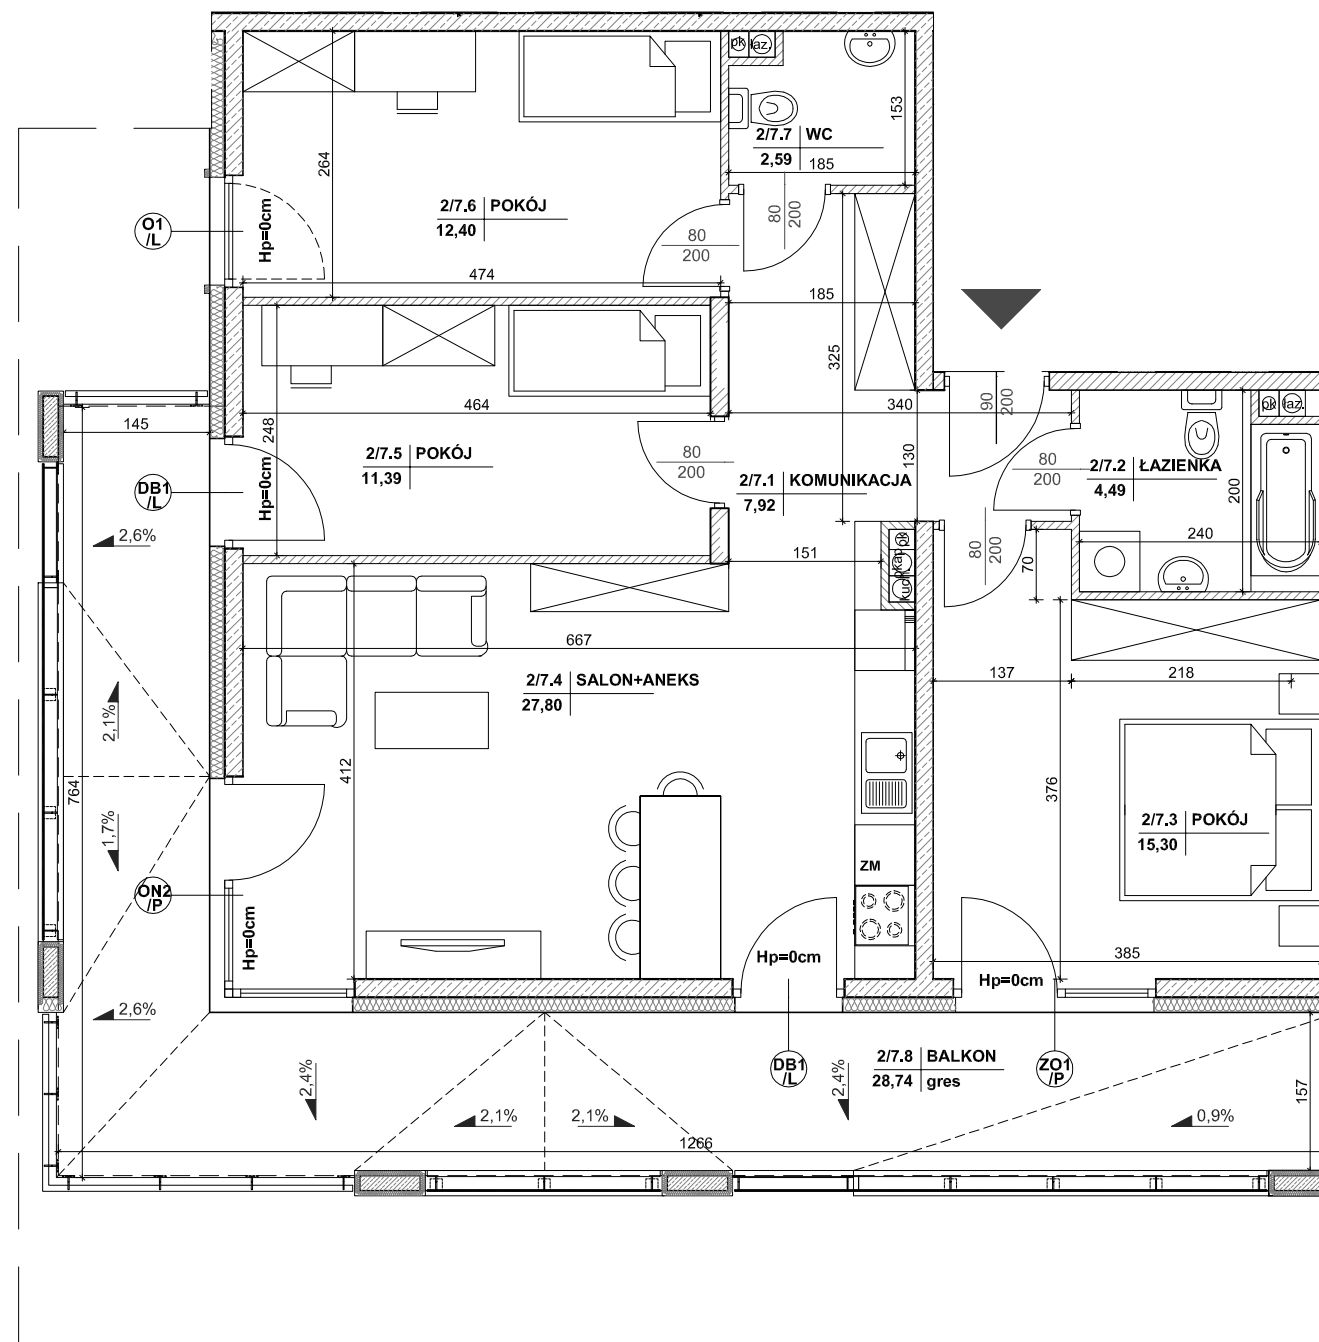



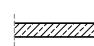

INWESTOR:  
HSD CHAŁUPKA Sp. z o.o.  
Spółka Komandytowa  
ul. Mała 18  
25-012 Kielce

Budynek wielorodzinny przy ul. Permskiej (etap I)  
w Kielcach

MIESZKANIE NR 7  
I PIĘTRO

4 pok.

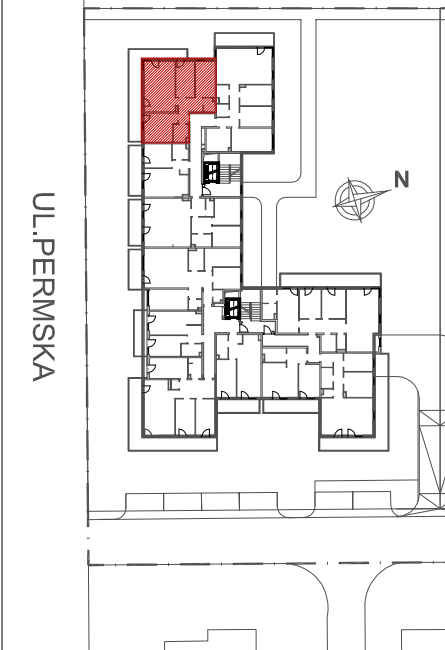

-  ściana zewnętrzna żelbetowa gr 18cm  
styropian 15cm (miejscami +8cm styropianu)
-  elementy zew. i wen. żelbetowe
-  ścianki działowe cegła silikat 18cm i 8cm



SKALA 1:75

MIESZKANIE NR 7

|               |                           |
|---------------|---------------------------|
| 1 komunikacja | 7,92m <sup>2</sup>        |
| 2 łazienka    | 4,49m <sup>2</sup>        |
| 3 pokój       | 15,30m <sup>2</sup>       |
| 4 salon+aneks | 27,80m <sup>2</sup>       |
| 5 pokój       | 11,39m <sup>2</sup>       |
| 6 pokój       | 12,40m <sup>2</sup>       |
| 7 wc          | 2,59m <sup>2</sup>        |
| <b>RAZEM:</b> | <b>81,89m<sup>2</sup></b> |
| <b>balkon</b> | <b>28,74m<sup>2</sup></b> |

Powierzchnie pomieszczeń liczone wg normy PN-ISO 9836; 1997

Powierzchnie mieszkań mogą ulec zmianom.

Pokazana aranżacja jest przykładowa.

Przedstawione plany nie stanowią oferty handlowej w rozumieniu kodeksu cywilnego.

Projekt:



DETAN Sp. z o.o.  
ul. Słowackiego 16  
25-365 Kielce  
tel. (+48)041 361 36 65