
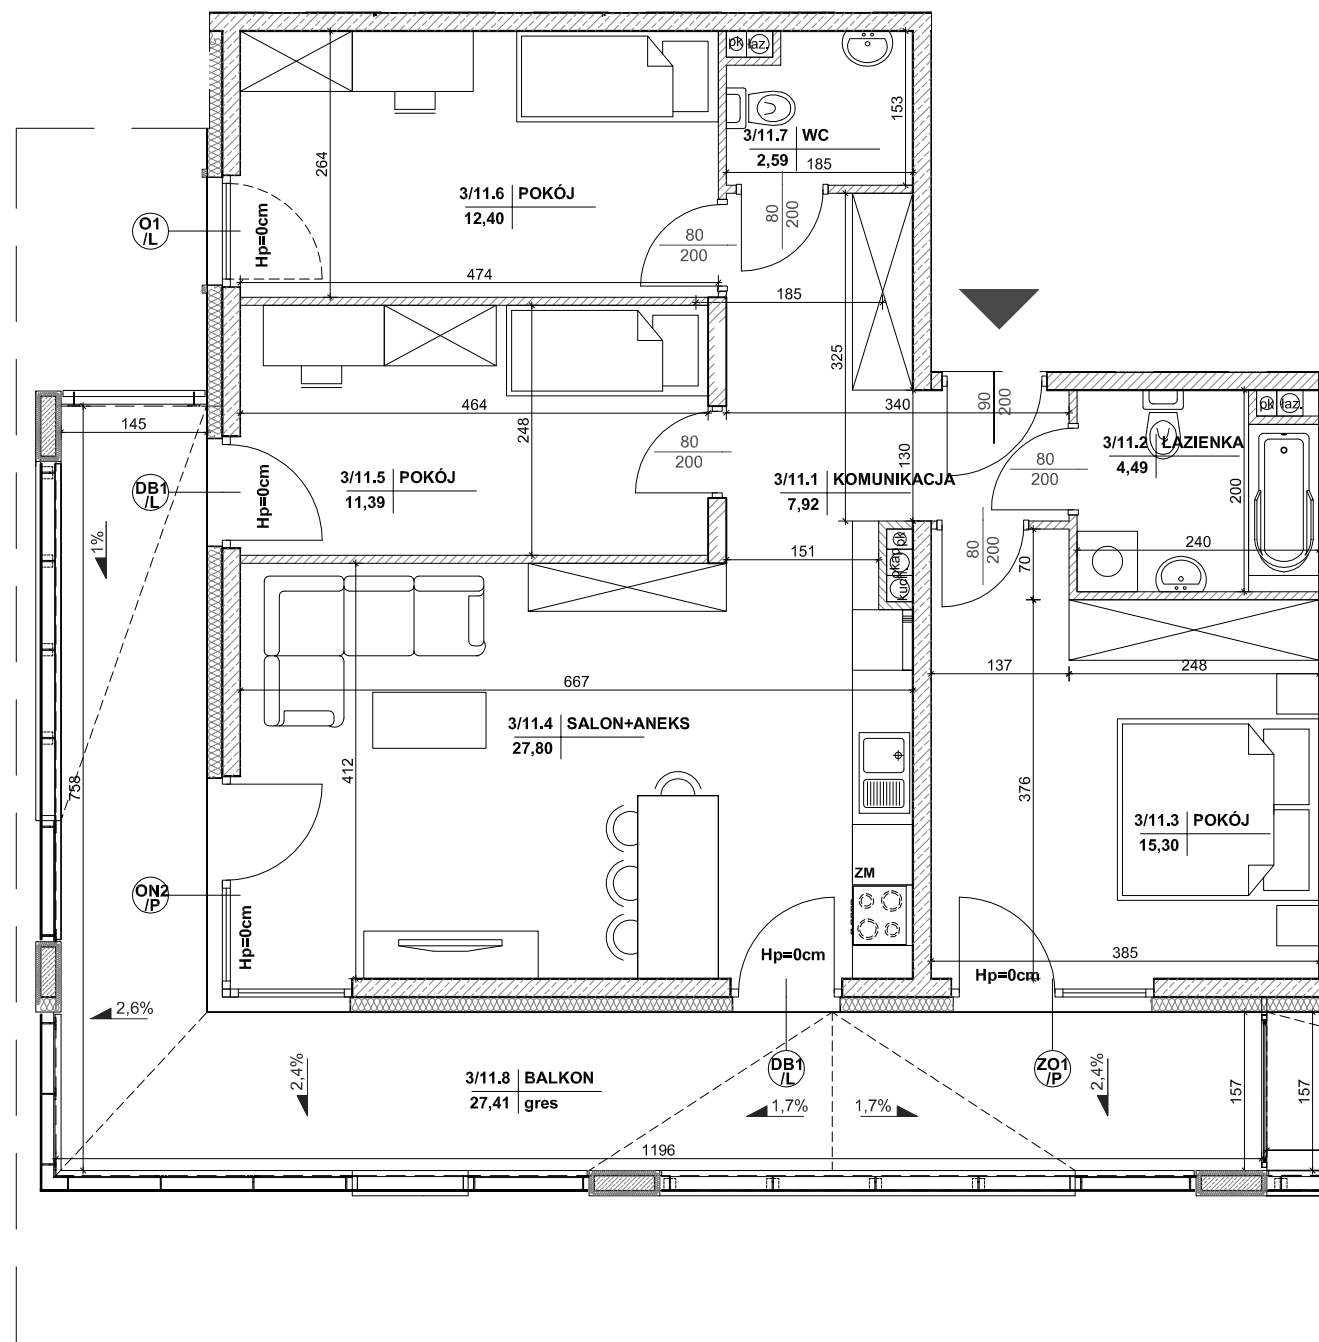


INWESTOR:
HSD CHAŁUPKA Sp. z o.o.
Spółka Komandytowa
ul. Mała 18
25-012 Kielce

Budynek wielorodzinny przy ul. Permskiej (etap I)
w Kielcach

MIESZKANIE NR 11
II PIĘTRO

4 pok.

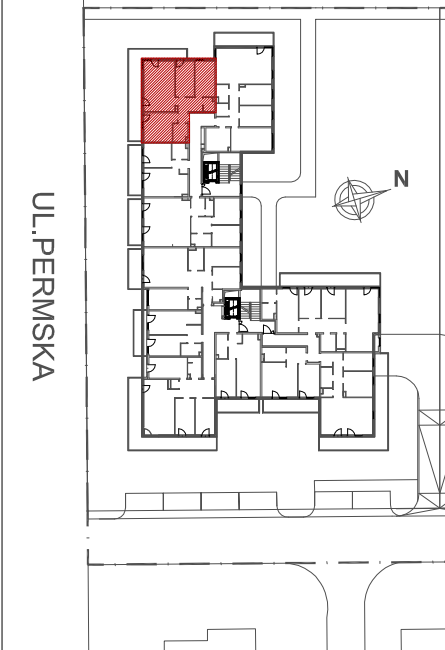

- ściana zewnętrzna żelbetowa gr 18cm
- styropian 15cm (miejscami +8cm styropianu)
- elementy zew. i wen. żelbetowe
- ścianki działowe cegła silikat 18cm i 8cm



SKALA 1:75

MIESZKANIE NR 11

1 komunikacja	7,92m ²
2 łazienka	4,49m ²
3 pokój	15,30m ²
4 salon+aneks	27,80m ²
5 pokój	11,39m ²
6 pokój	12,40m ²
7 wc	2,59m ²
RAZEM:	81,89m²
balkon	27,41m²

Powierzchnie pomieszczeń liczone wg normy PN-ISO 9836; 1997

Powierzchnie mieszkań mogą ulec zmianom.

Pokazana aranżacja jest przykładowa.

Przedstawione plany nie stanowią oferty handlowej w rozumieniu kodeksu cywilnego.

Projekt:



DETAN Sp. z o.o.
ul. Słowackiego 16
25-365 Kielce
tel. (+48)041 361 36 65