
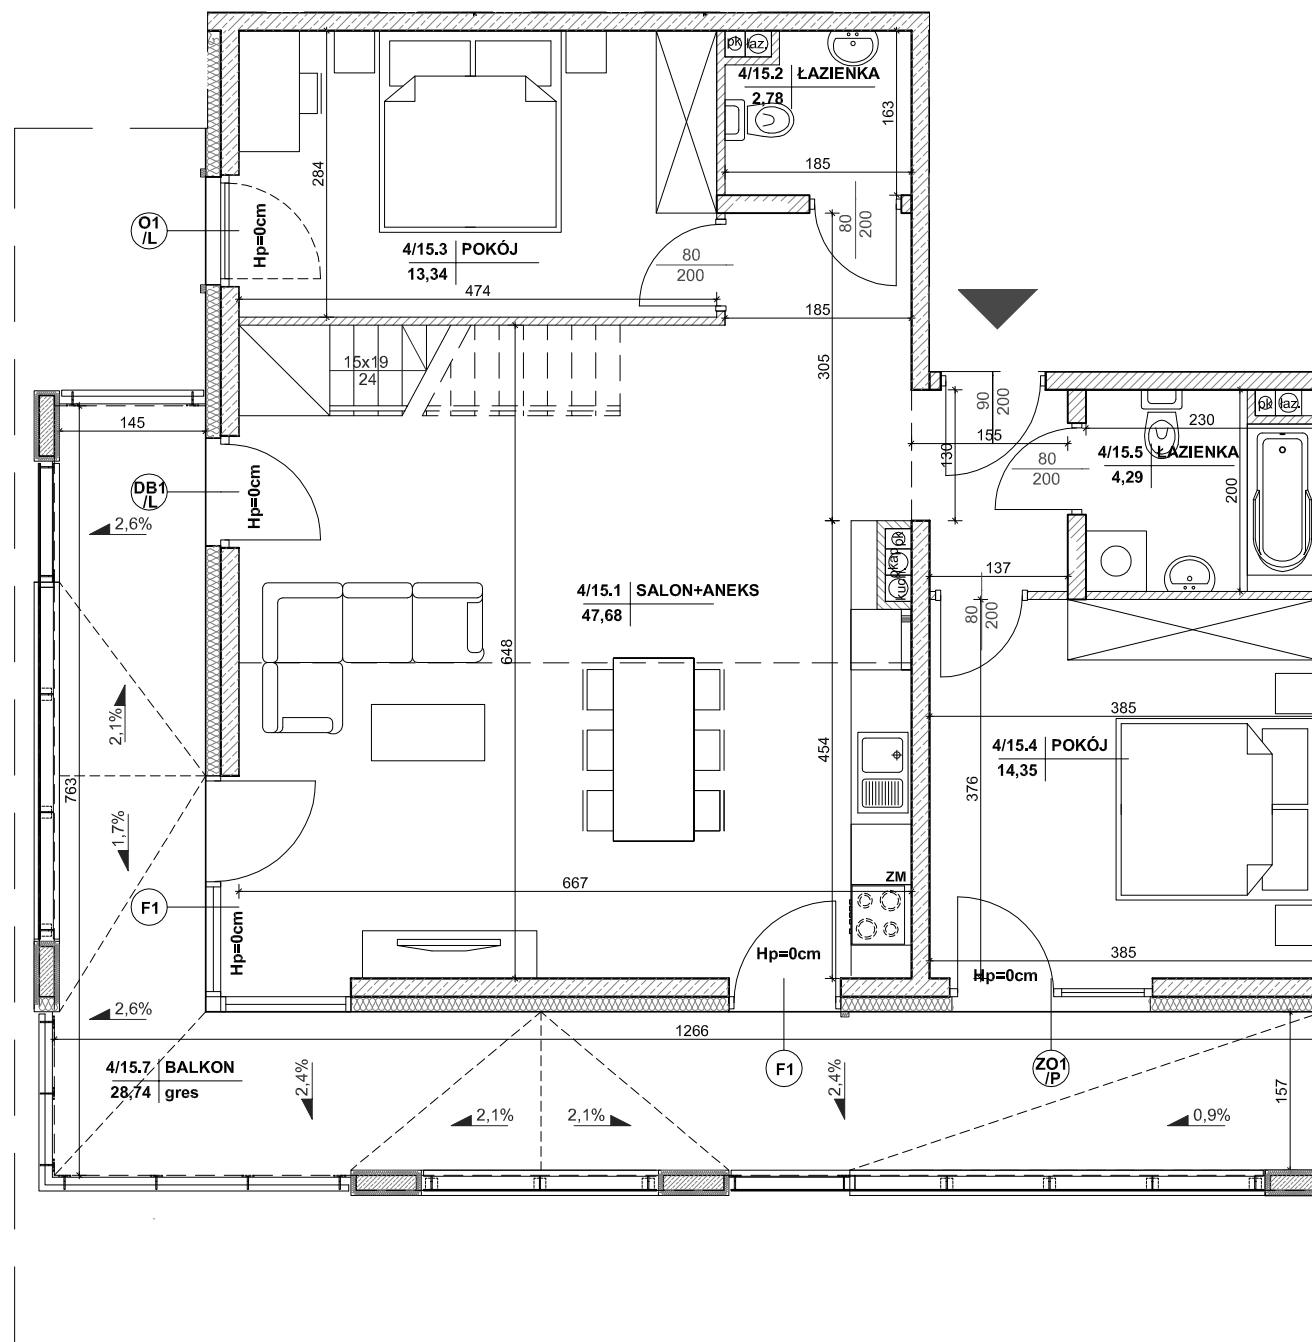


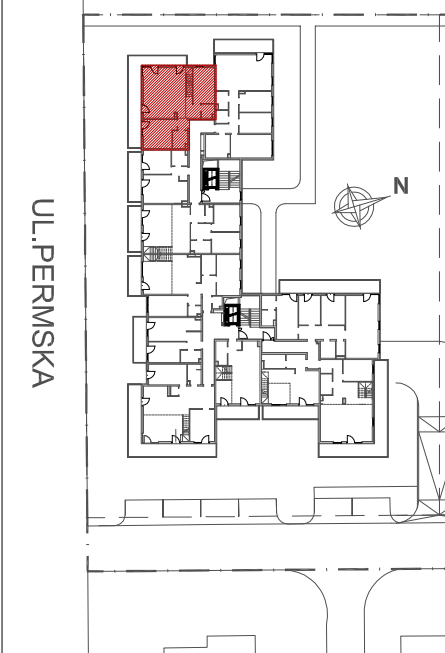


INWESTOR:
HSD CHAŁUPKA Sp. z o.o.
Spółka Komandytowa
ul. Mała 18
25-012 Kielce

Budynek wielorodzinny przy ul. Permskiej (etap I)
w Kielcach

MIESZKANIE NR 15
III PIĘTRO

4 pok.



-  ściana zewnętrzna żelbetowa gr 18cm
styropian 15cm (miejscami +8cm styropianu)
-  elementy zew. I wen. żelbetowe
-  ścianki działowe cegła silikat 18cm i 8cm



SKALA 1:75

MIESZKANIE NR 15

1 salon+aneks	47,68m ²
2 łazienka	2,78m ²
3 pokój	13,34m ²
4 pokój	14,35m ²
5 łazienka	4,29m ²
6 antresola	37,45m ²
RAZEM:	119,89m²
balkon	28,74m ²
taras	39,16m ²
taras	48,32m ²

Powierzchnie pomieszczeń liczone wg normy PN-ISO 9836; 1997

Powierzchnie mieszkań mogą ulec zmianom.

Pokazana aranżacja jest przykładowa.

Przedstawione plany nie stanowią oferty handlowej w rozumieniu kodeksu cywilnego.

Projekt:



DETAN Sp. z o.o.
ul. Słowackiego 16
25-365 Kielce
tel. (+48)041 361 36 65