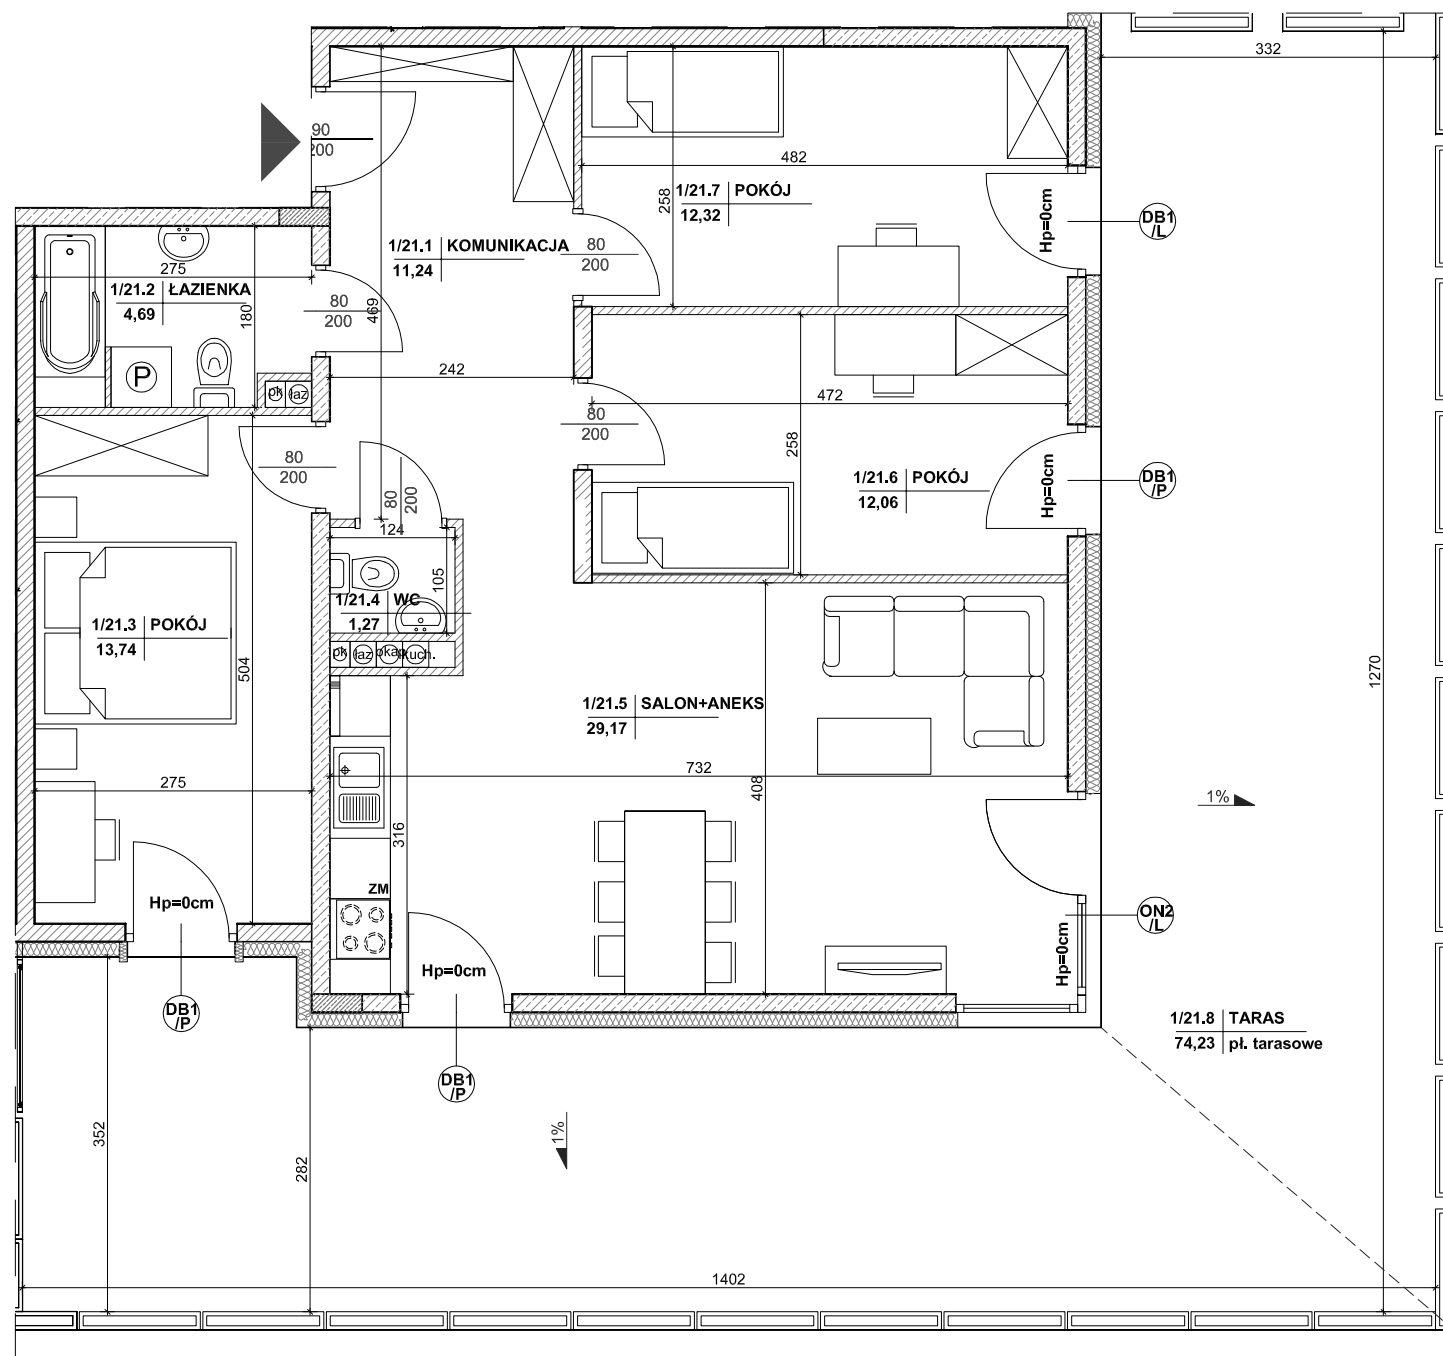
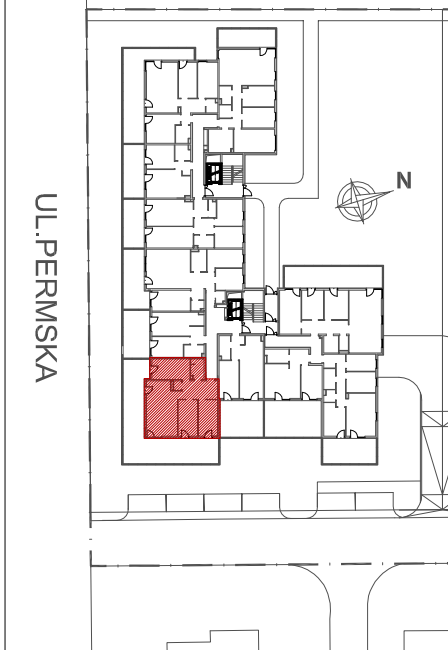


INWESTOR:
HSD CHAŁUPKA Sp. z o.o.
Spółka Komandytowa
ul. Mała 18
25-012 Kielce

Budynek wielorodzinny przy ul. Permskiej (etap I)
w Kielcach

MIESZKANIE NR 21
PARTER

4 pok.



MIESZKANIE NR 21

 
 

1	komunikacja	11,24m ²
2	łazienka	4,69m ²
3	pokój	13,74m ²
4	wc	1,27m ²
5	salon+aneks	29,17m ²
6	pokój	12,06m ²
7	pokój	12,32m ²
RAZEM:		84,49m²
taras		74,23m ²

Powierzchnie pomieszczeń liczone wg normy PN-ISO 9836; 1997

Powierzchnie mieszkań mogą ulec zmianom.

Pokazana aranżacja jest przykładowa.

Przedstawione plany nie stanowią oferty handlowej w rozumieniu kodeksu cywilnego.

-  ściana zewnętrzna żelbetowa gr 18cm
styropian 15cm (miejscami +8cm styropianu)
-  elementy zew. i wew. żelbetowe
-  ścianki działowe cegła silikat 18cm i 8cm



SKALA 1:75

Projekt:



DETAN Sp. z o.o.
ul. Słowackiego 16
25-365 Kielce
tel. (+48)041 361 36 65