





INWESTOR:
HSD CHAŁUPKA Sp. z o.o.
Spółka Komandytowa
ul. Mała 18
25-012 Kielce

Budynek wielorodzinny przy ul. Permskiej (etap I)
w Kielcach

MIESZKANIE NR 24
I PIĘTRO


4 pok.

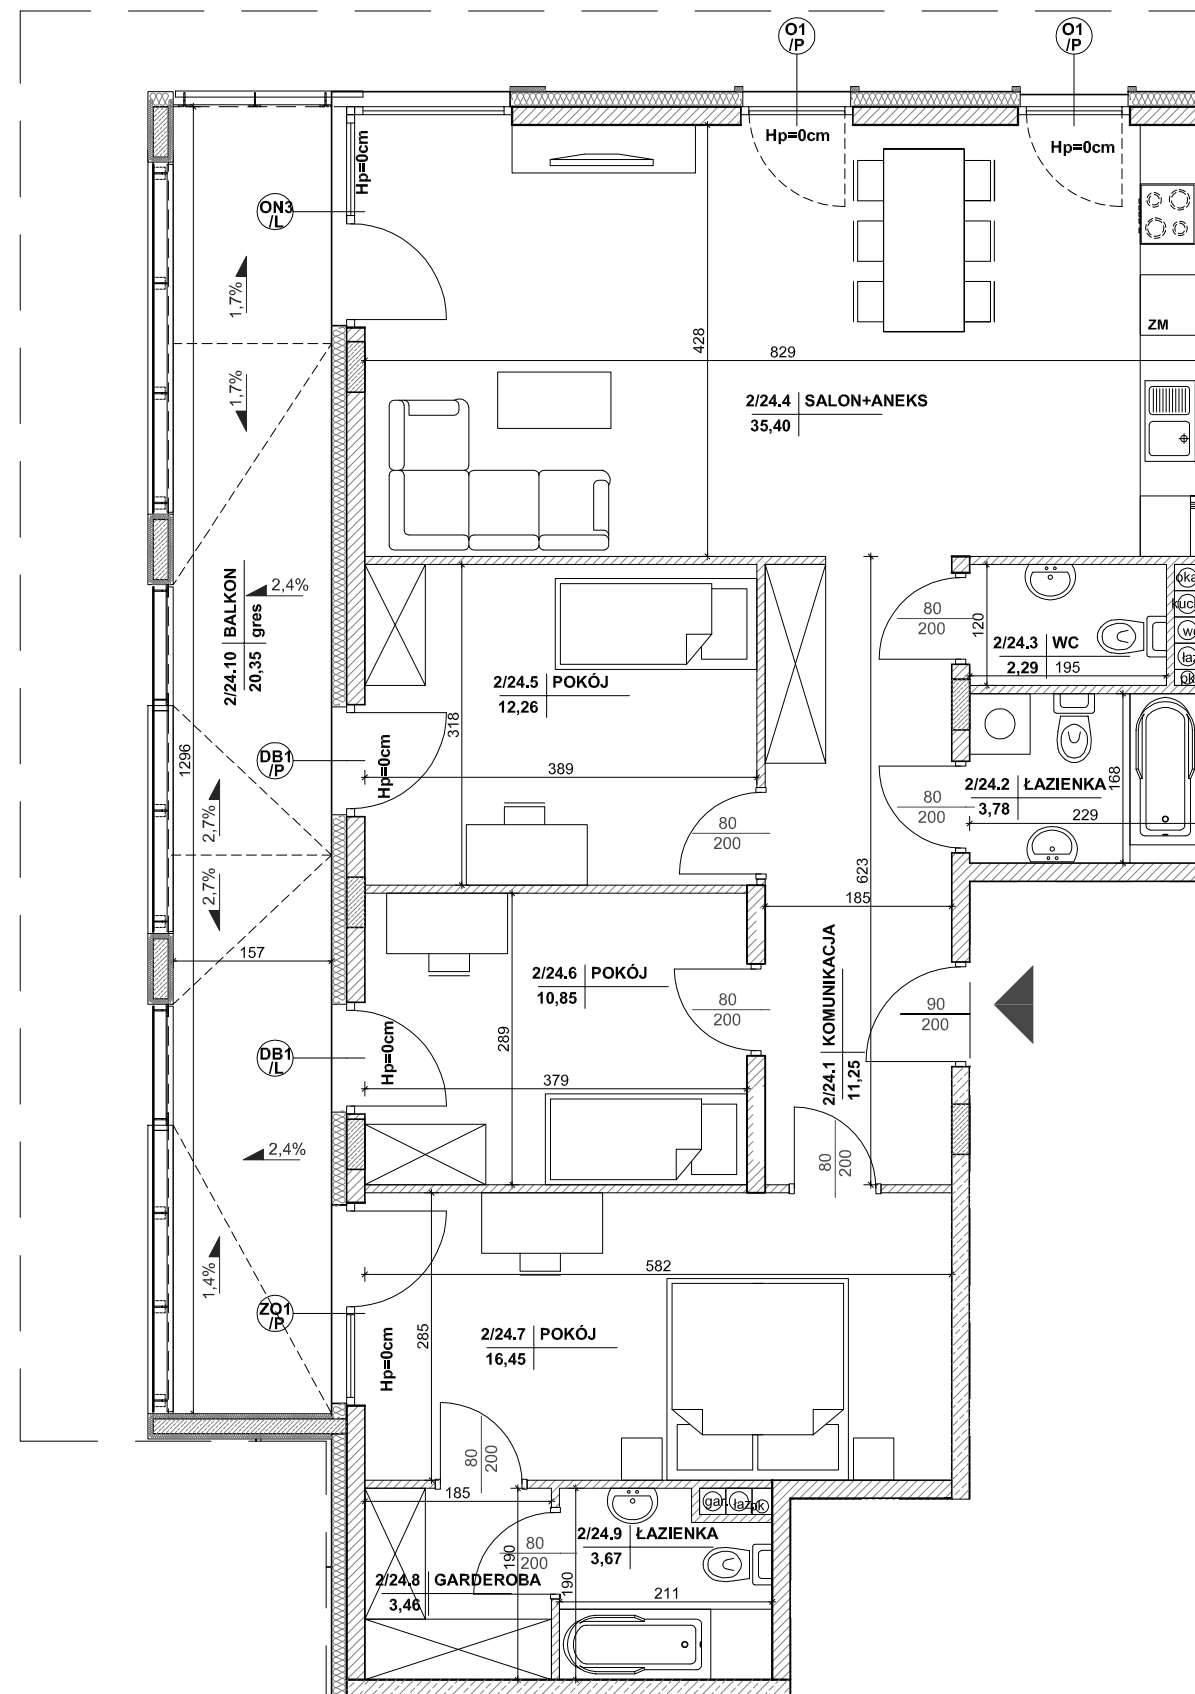

  -  ściana zewnętrzna żelbetowa gr 18cm styropian 15cm (miejscami +8cm styropianu)
-  elementy zew. i wen. żelbetowe
-  ścianki działowe cegła silikat 18cm i 8cm



SKALA 1:75

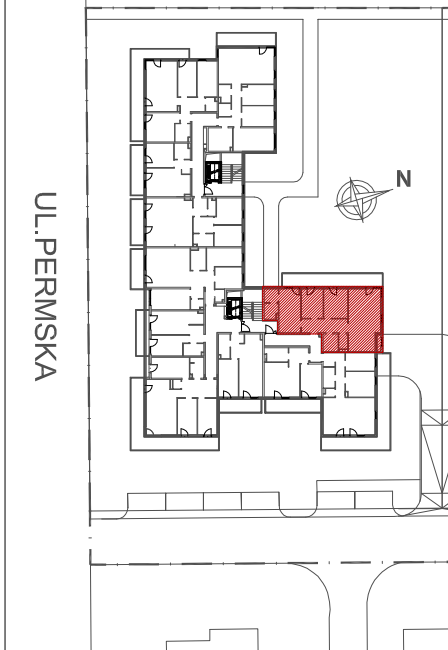

MIESZKANIE NR 24

1 komunikacja	11,25m ²
2 łazienka	3,78m ²
3 wc	2,29m ²
4 salon+aneks	35,40m ²
5 pokój	12,26m ²
6 pokój	10,85m ²
7 pokój	16,45m ²
8 garderoba	3,46m ²
9 łazienka	3,67m ²
RAZEM:	99,41m²
balkon	20,35m²

Powierzchnie pomieszczeń liczone wg normy PN-ISO 9836; 1997

Powierzchnie mieszkań mogą ulec zmianom.

Pokazana aranżacja jest przykładowa.

Przedstawione plany nie stanowią oferty handlowej w rozumieniu kodeksu cywilnego.

Projekt:



DETAN Sp. z o.o.
ul. Słowackiego 16
25-365 Kielce
tel. (+48)041 361 36 65