
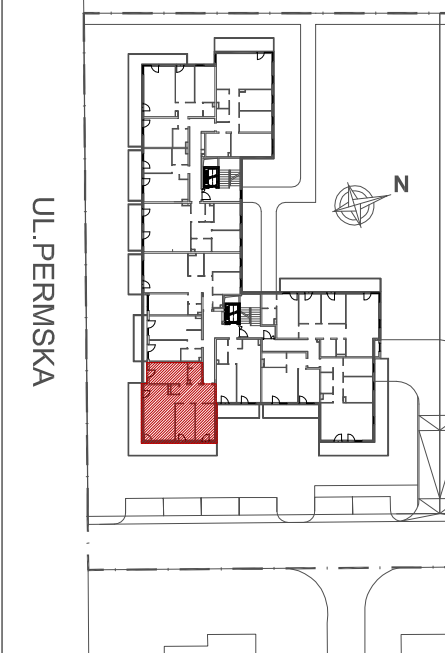


INWESTOR:
HSD CHAŁUPKA Sp. z o.o.
Spółka Komandytowa
ul. Mała 18
25-012 Kielce

Budynek wielorodzinny przy ul. Permskiej (etap I)
w Kielcach

MIESZKANIE NR 28
I PIĘTRO

4 pok.

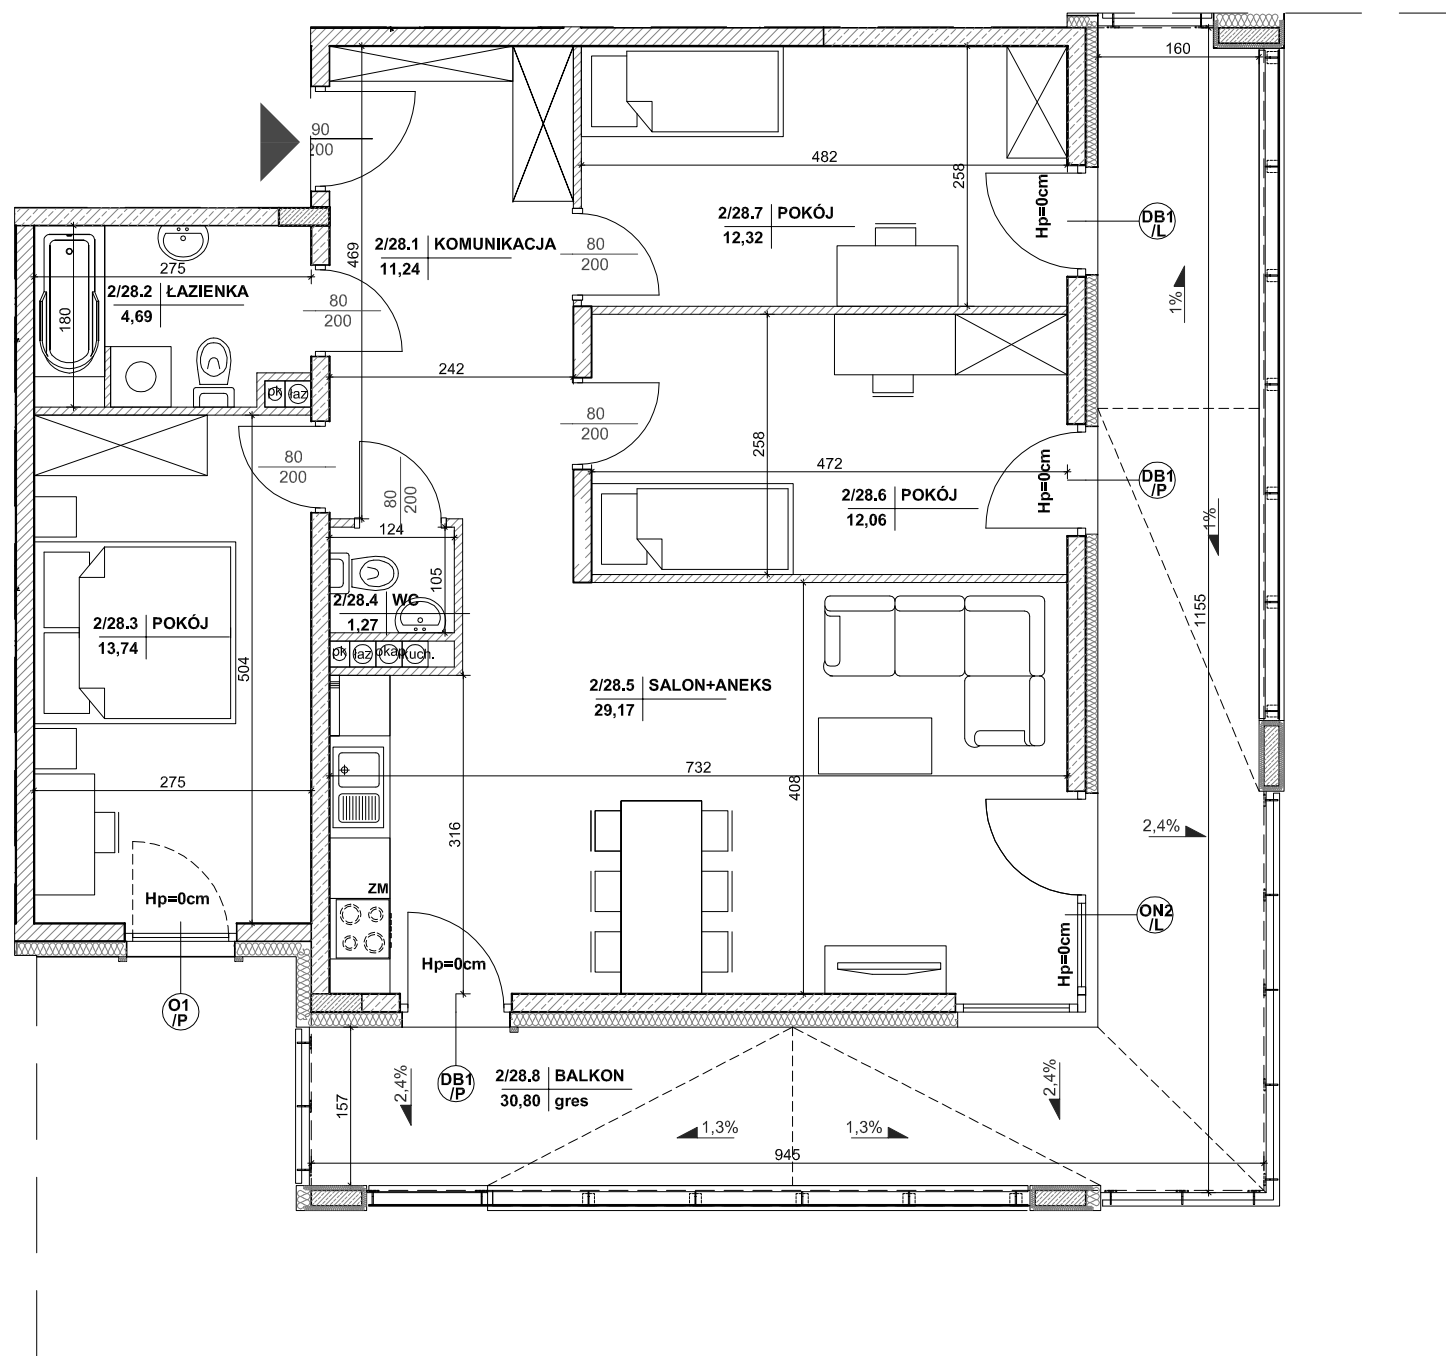

MIESZKANIE NR 28

1 komunikacja	11,24m ²
2 łazienka	4,69m ²
3 pokój	13,74m ²
4 wc	1,27m ²
5 salon+aneks	29,17m ²
6 pokój	12,06m ²
7 pokój	12,32m ²
RAZEM:	84,49m²
balkon	30,80m²

Powierzchnie pomieszczeń liczone wg normy PN-ISO 9836; 1997

Powierzchnie mieszkań mogą ulec zmianom.

Pokazana aranżacja jest przykładowa.

Przedstawione plany nie stanowią oferty handlowej w rozumieniu kodeksu cywilnego.

- ściana zewnętrzna żelbetowa gr 18cm
styropian 15cm (miejscami +8cm styropianu)
- elementy zew. i wen. żelbetowe
- ścianki działowe cegła silikat 18cm i 8cm



SKALA 1:75

Projekt:



DETAN Sp. z o.o.
ul. Słowackiego 16
25-365 Kielce
tel. (+48)041 361 36 65