



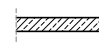

INWESTOR:
HSD CHAŁUPKA Sp. z o.o.
Spółka Komandytowa
ul. Mała 18
25-012 Kielce

Budynek wielorodzinny przy ul. Permskiej (etap I)
w Kielcach

MIESZKANIE NR 30
I PIĘTRO


4 pok.

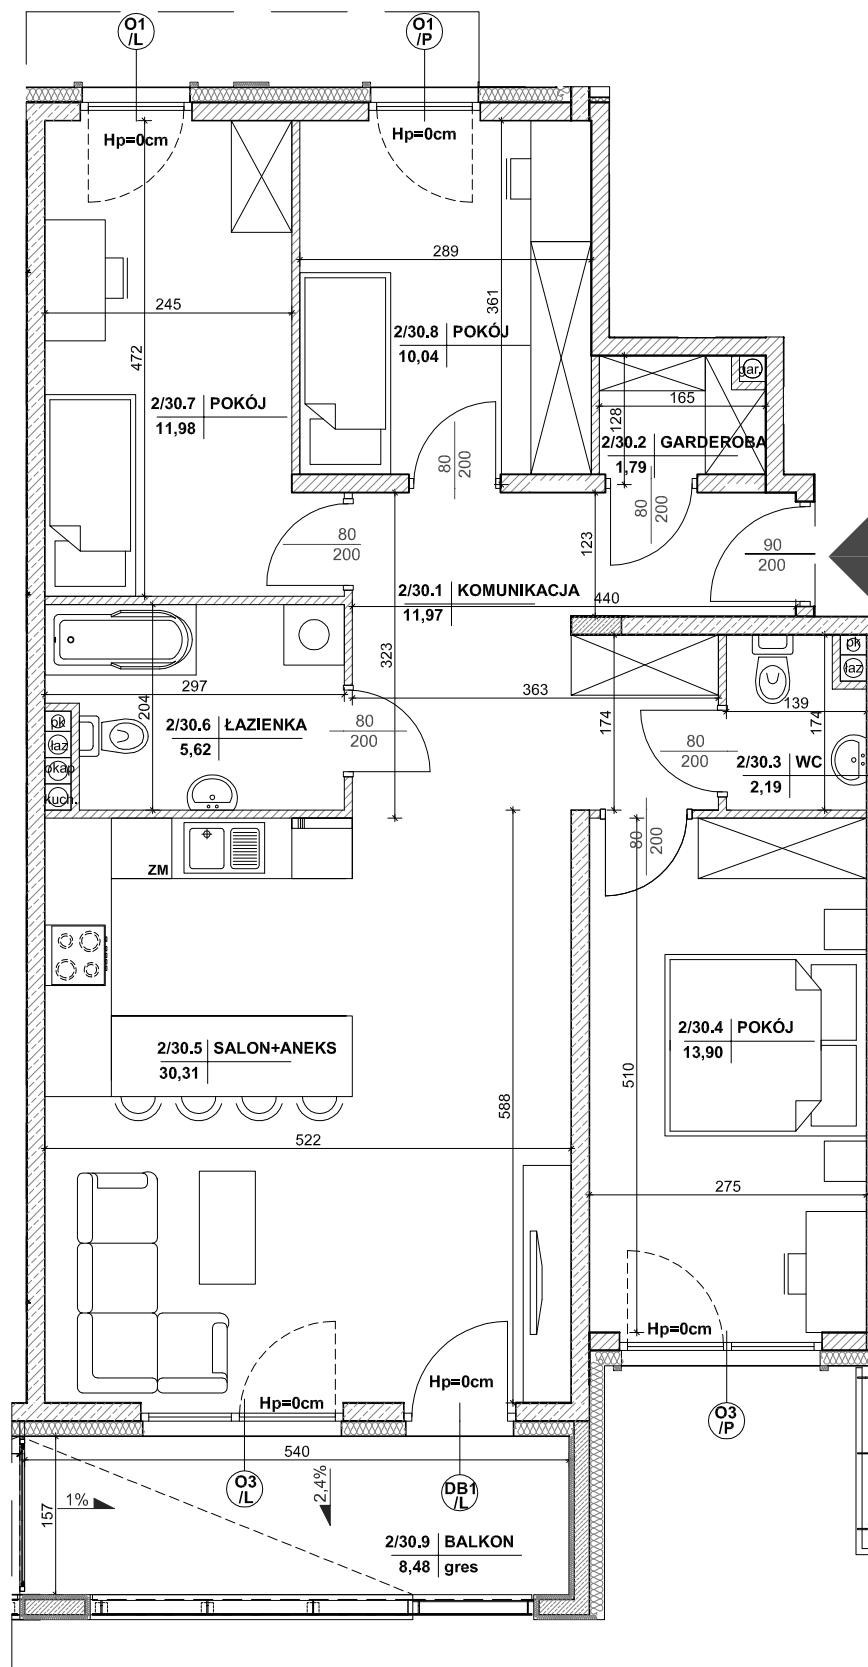

-  ściana zewnętrzna żelbetowa gr 18cm
styropian 15cm (miejscami +8cm styropianu)
-  elementy zew. i wen. żelbetowe
-  ścianki działowe cegła silikat 18cm i 8cm



SKALA 1:75

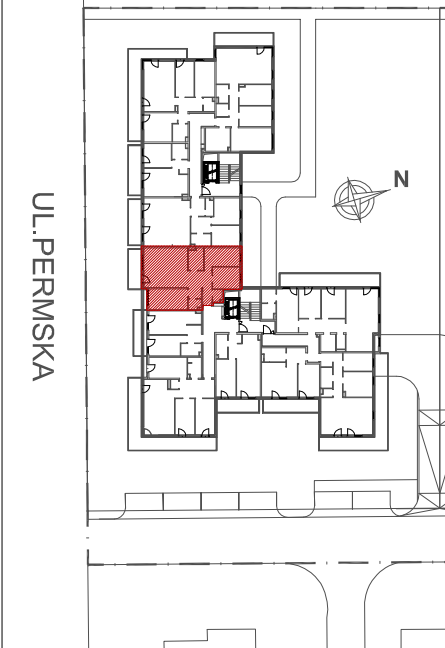

MIESZKANIE NR 30

1 komunikacja	11,97m ²
2 garderoba	1,79m ²
3 wc	2,19m ²
4 pokój	13,90m ²
5 salon+aneks	30,31m ²
6 łazienka	5,62m ²
7 pokój	11,98m ²
8 pokój	10,04m ²
RAZEM:	87,80m²
balkon	8,48m²

Powierzchnie pomieszczeń liczone wg normy PN-ISO 9836; 1997

Powierzchnie mieszkań mogą ulec zmianom.

Pokazana aranżacja jest przykładowa.

Przedstawione plany nie stanowią oferty handlowej w rozumieniu kodeksu cywilnego.

Projekt:



DETAN Sp. z o.o.
ul. Słowackiego 16
25-365 Kielce
tel. (+48)041 361 36 65