


INWESTOR:
HSD CHAŁUPKA Sp. z o.o.
Spółka Komandytowa
ul. Mała 18
25-012 Kielce

Budynek wielorodzinny przy ul. Permskiej (etap I)
w Kielcach

MIESZKANIE NR 33
II PIĘTRO

2 pok.

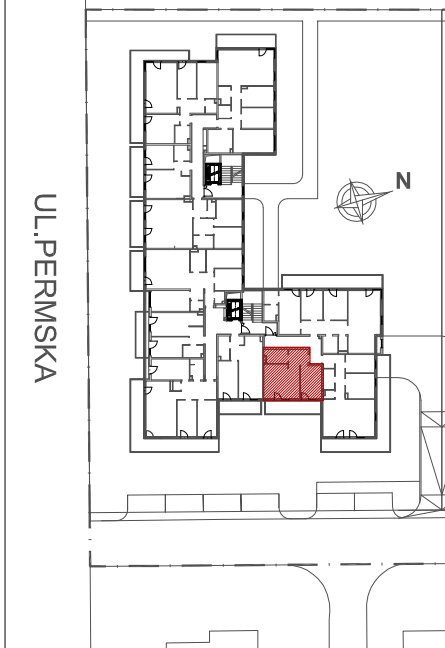

MIESZKANIE NR 33

1 komunikacja	5,25m ²
2 łazienka	5,39m ²
3 salon+aneks	21,25m ²
4 pokój	12,19m ²
RAZEM:	44,08m²
balkon	11,60m²

Powierzchnie pomieszczeń liczone wg normy PN-ISO 9836; 1997

Powierzchnie mieszkań mogą ulec zmianom.


Pokazana aranżacja jest przykładowa.


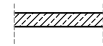
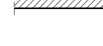
Przedstawione plany nie stanowią oferty handlowej w rozumieniu kodeksu cywilnego.

Projekt:



DETAN Sp. z o.o.
ul. Słowackiego 16
25-365 Kielce
tel. (+48)041 361 36 65

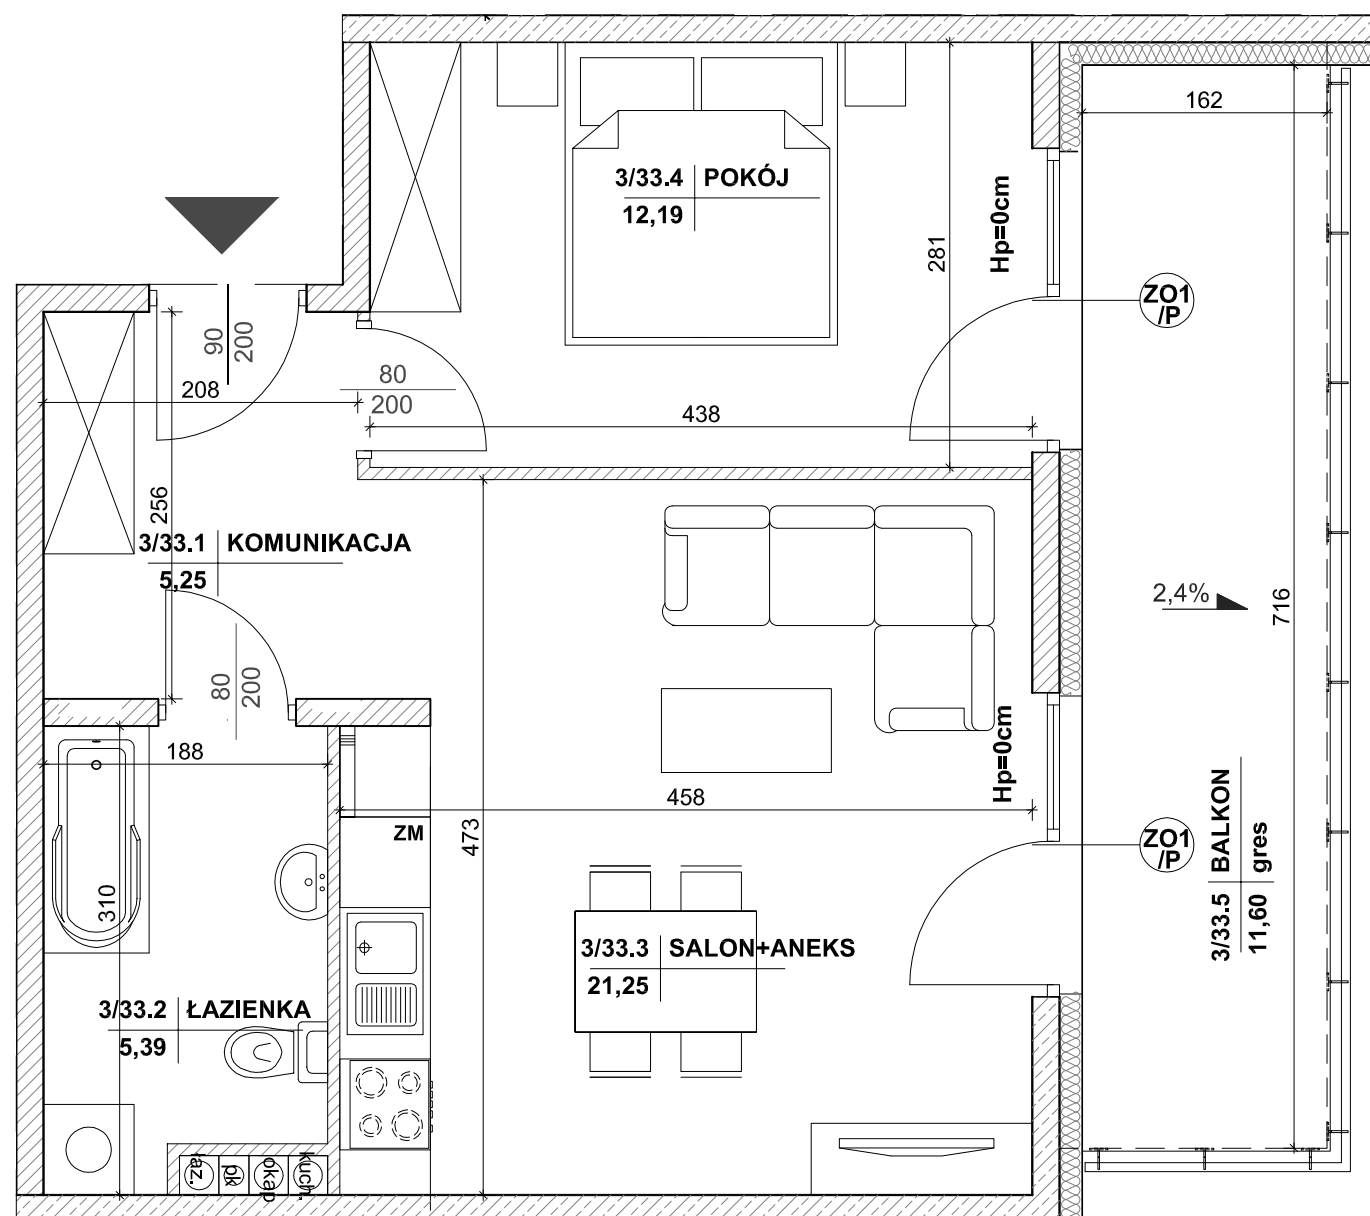

-  ściana zewnętrzna żelbetowa gr 18cm
styropian 15cm (miejscami +8cm styropianu)
-  elementyzew. I wen. żelbetowe
-  ścianki działowe cegła silikat 18cm i 8cm



SKALA 1:50