
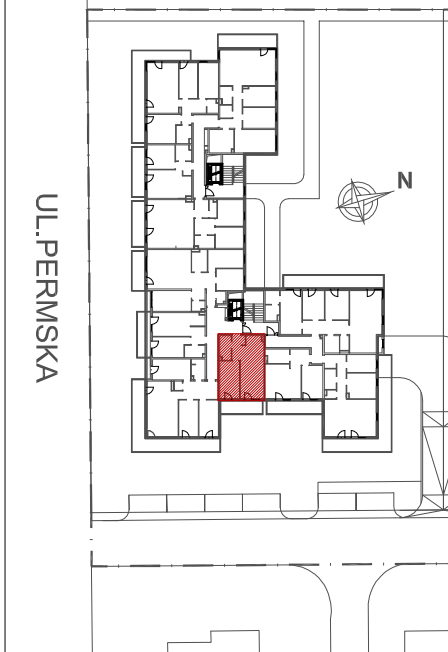


INWESTOR:
HSD CHAŁUPKA Sp. z o.o.
Spółka Komandytowa
ul. Mała 18
25-012 Kielce

Budynek wielorodzinny przy ul. Permskiej (etap I)
w Kielcach

MIESZKANIE NR 34
II PIĘTRO

2 pok.

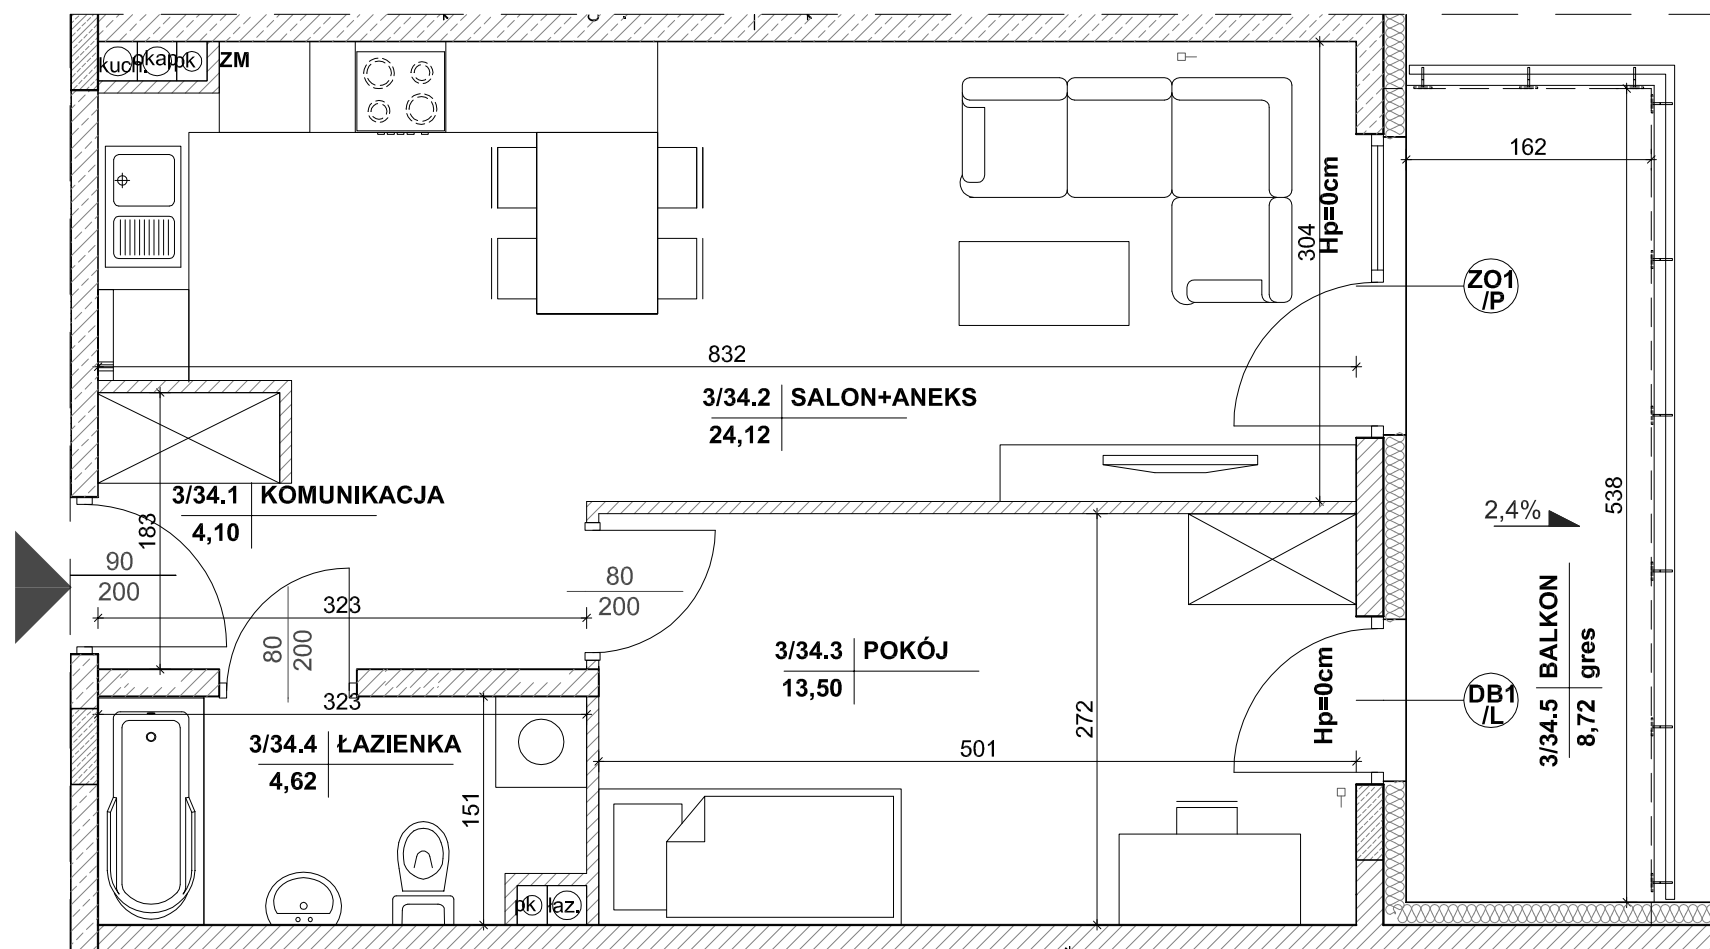

MIESZKANIE NR 34


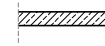
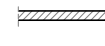
1 komunikacja	4,10m ²
2 salon+aneks	24,12m ²
3 pokój	13,50m ²
4 łazienka	4,62m ²
RAZEM:	46,34m²
balkon	8,72m ²

Powierzchnie pomieszczeń liczone wg normy PN-ISO 9836; 1997

Powierzchnie mieszkań mogą ulec zmianom.

Pokazana aranżacja jest przykładowa.

Przedstawione plany nie stanowią oferty handlowej w rozumieniu kodeksu cywilnego.

-  ściana zewnętrzna żelbetowa gr 18cm
styroplan 15cm (miejscami +8cm styroplanu)
-  elementy zew. i wen. żelbetowe
-  ścianki działowe cegła silikat 18cm i 8cm



SKALA 1:50

Projekt:



DETAN Sp. z o.o.
ul. Słowackiego 16
25-365 Kielce
tel. (+48)041 361 36 65