
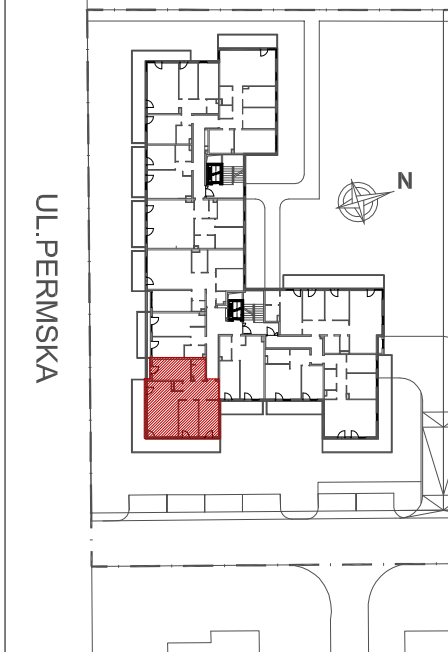


INWESTOR:
HSD CHAŁUPKA Sp. z o.o.
Spółka Komandytowa
ul. Mała 18
25-012 Kielce

Budynek wielorodzinny przy ul. Permskiej (etap I)
w Kielcach

MIESZKANIE NR 35
II PIĘTRO

4 pok.

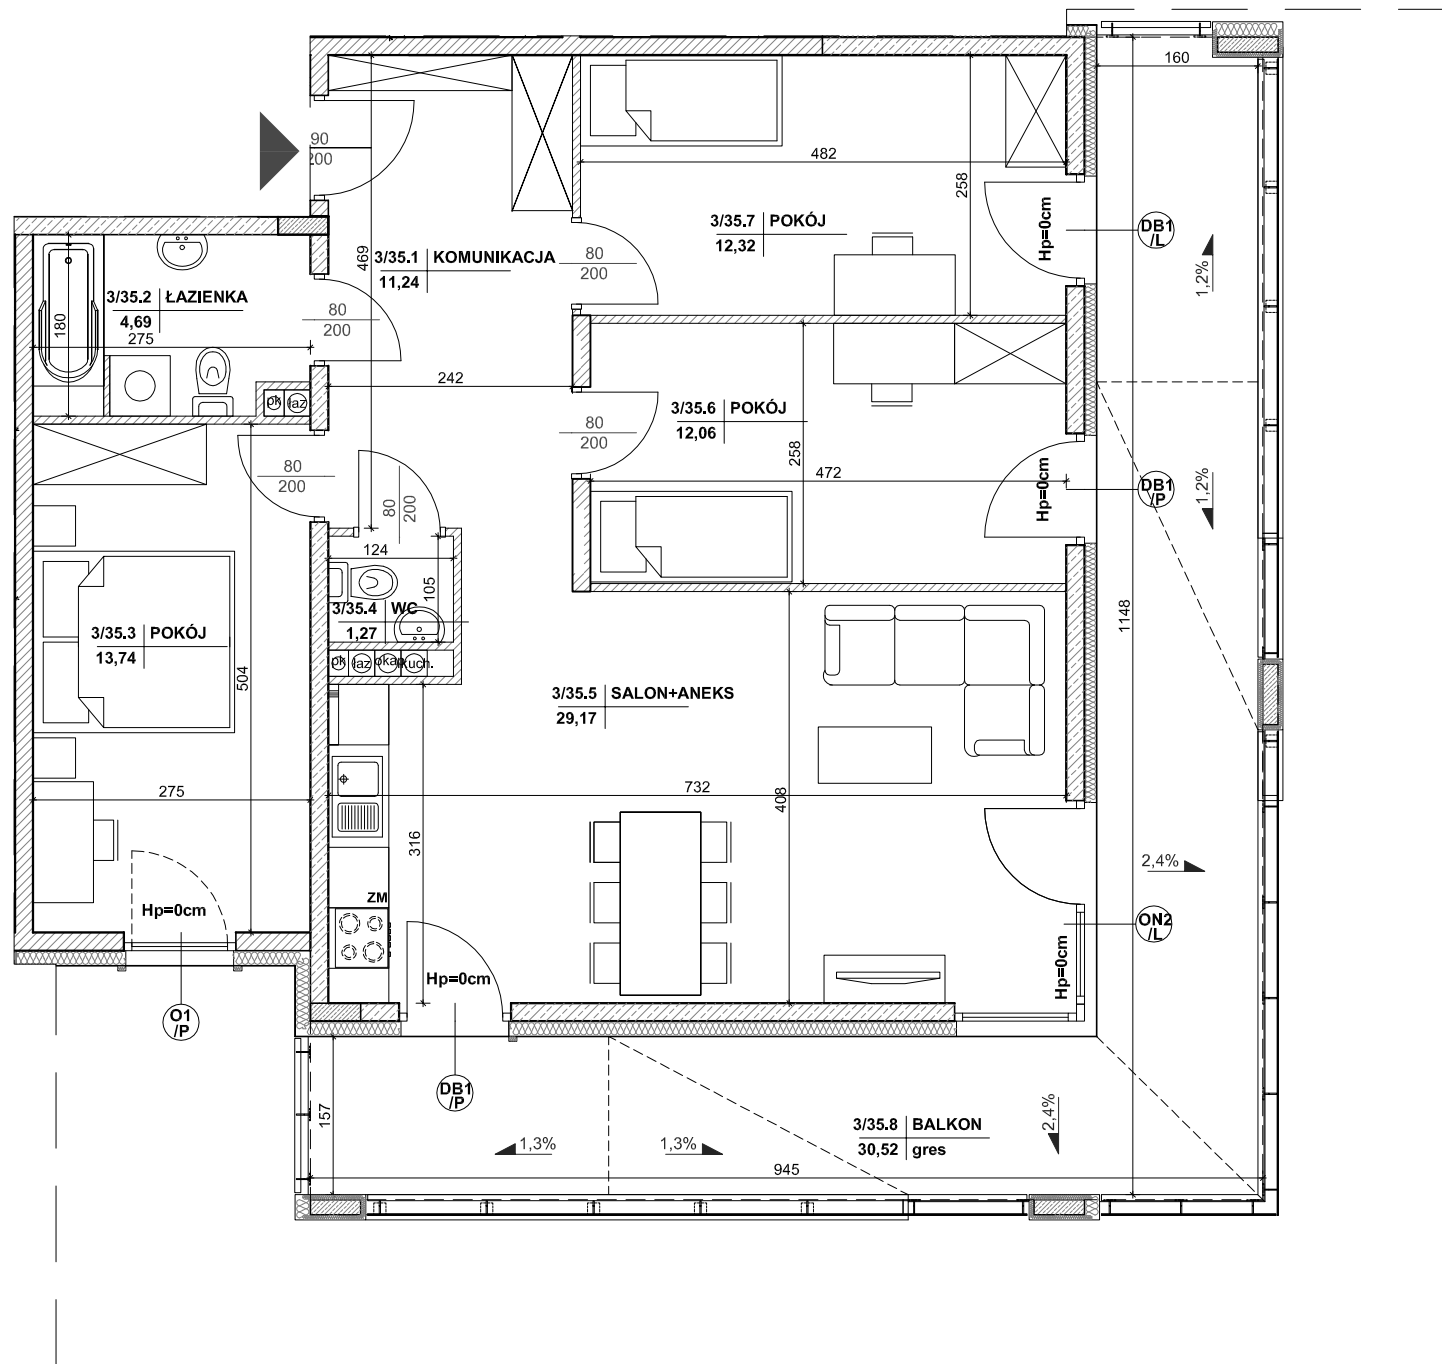

MIESZKANIE NR 35


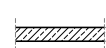

| | |
|---------------|---------------------------|
| 1 komunikacja | 11,24m ² |
| 2 łazienka | 4,69m ² |
| 3 pokój | 13,74m ² |
| 4 wc | 1,27m ² |
| 5 salon+aneks | 29,17m ² |
| 6 pokój | 12,06m ² |
| 7 pokój | 12,32m ² |
| RAZEM: | 84,49m² |
| balkon | 30,52m² |

Powierzchnie pomieszczeń liczone wg normy PN-ISO 9836; 1997

Powierzchnie mieszkań mogą ulec zmianom.

Pokazana aranżacja jest przykładowa.

Przedstawione plany nie stanowią oferty handlowej w rozumieniu kodeksu cywilnego.

-  ściana zewnętrzna żelbetowa gr 18cm
styropian 15cm (miejscami +8cm styropianu)
-  elementy zew. i wen. żelbetowe
-  ścianki działowe cegła silikat 18cm i 8cm



SKALA 1:75

Projekt:



DETAN Sp. z o.o.
ul. Słowackiego 16
25-365 Kielce
tel. (+48)041 361 36 65