


INWESTOR:  
HSD CHAŁUPKA Sp. z o.o.  
Spółka Komandytowa  
ul. Mała 18  
25-012 Kielce

Budynek wielorodzinny przy ul. Permskiej (etap I)  
w Kielcach

MIESZKANIE NR 36  
II PIĘTRO


2 pok.

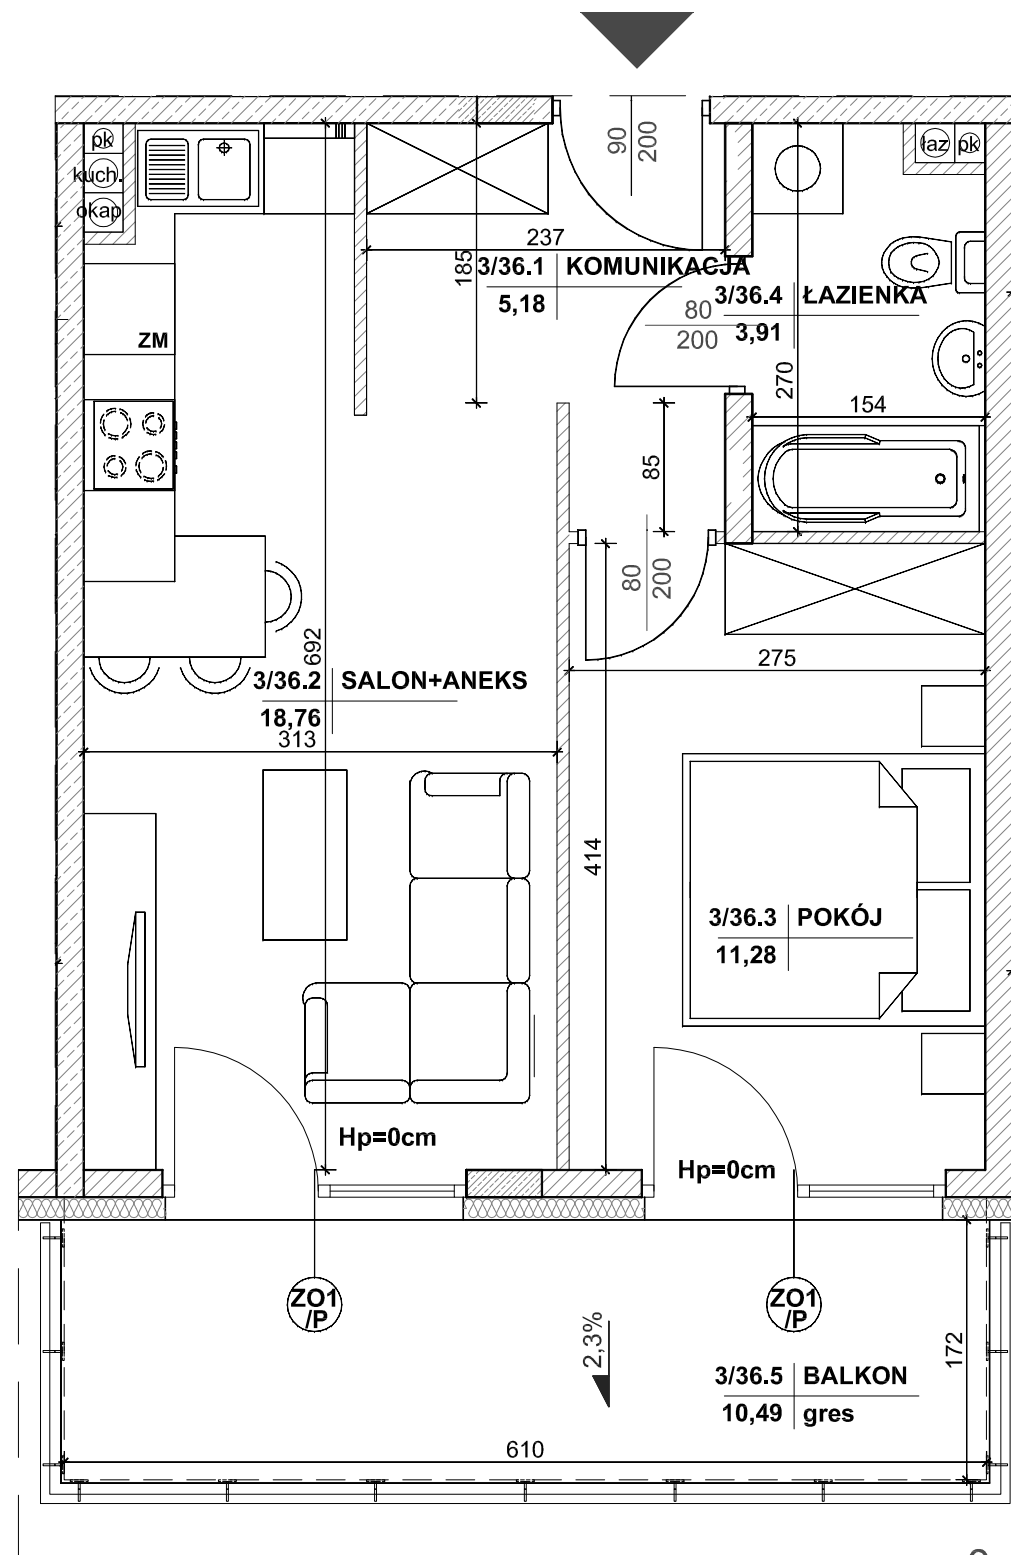

- ściana zewnętrzna żelbetowa gr 18cm  
styropian 15cm (miejscami +8cm styropianu)
- elementy zew. i wen. żelbetowe
- ścianki działowe cegła silikat 18cm i 8cm



SKALA 1:50

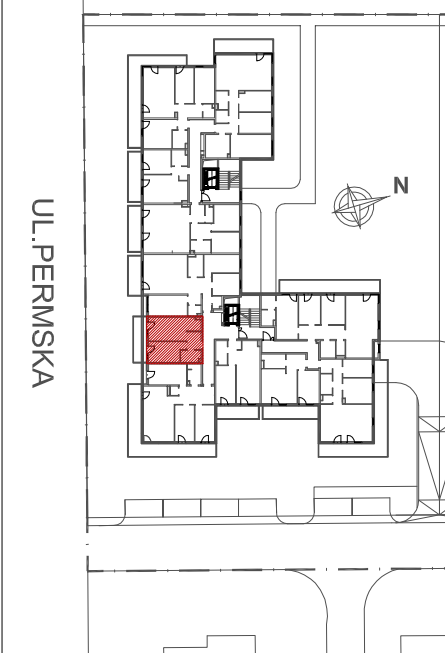

MIESZKANIE NR 36

1 komunikacja	5,18m <sup>2</sup>
2 salon+aneks	18,76m <sup>2</sup>
3 pokój	11,28m <sup>2</sup>
4 łazienka	3,91m <sup>2</sup>
<b>RAZEM:</b>	<b>39,13m<sup>2</sup></b>
<b>balkon</b>	<b>10,49m<sup>2</sup></b>

Powierzchnie pomieszczeń liczone wg normy PN-ISO 9836; 1997

Powierzchnie mieszkań mogą ulec zmianom.

Pokazana aranżacja jest przykładowa.

Przedstawione plany nie stanowią oferty handlowej w rozumieniu kodeksu cywilnego.

Projekt:



DETAN Sp. z o.o.  
ul. Słowackiego 16  
25-365 Kielce  
tel. (+48)041 361 36 65