



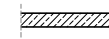
 
INWESTOR:  
HSD CHAŁUPKA Sp. z o.o.  
Spółka Komandytowa  
ul. Mała 18  
25-012 Kielce

Budynek wielorodzinny przy ul. Permskiej (etap I)  
w Kielcach

MIESZKANIE NR 37  
II PIĘTRO


4 pok.

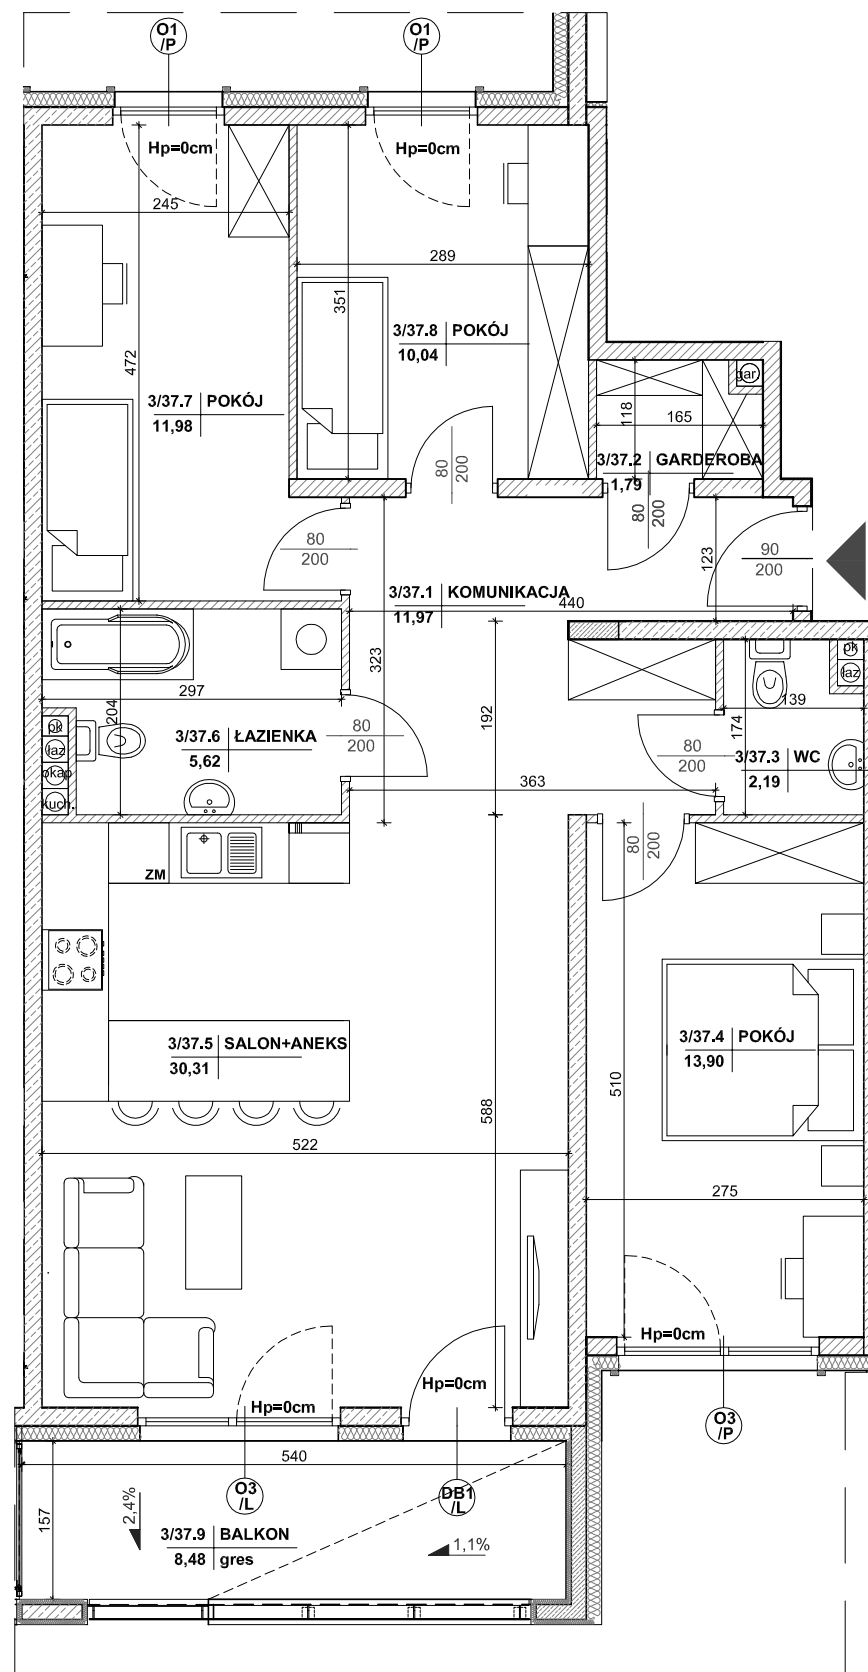

-  ściana zewnętrzna żelbetowa gr 18cm  
styropian 15cm (miejscami +8cm styropianu)
-  elementy zew. i wen. żelbetowe
-  ścianki działowe cegła silikat 18cm i 8cm



SKALA 1:75

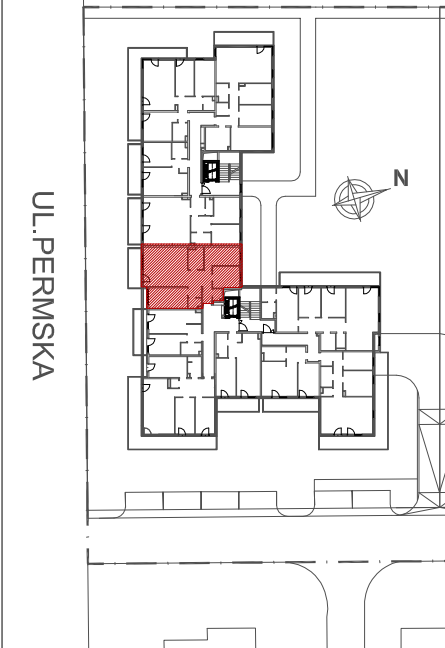

MIESZKANIE NR 37

1 komunikacja	11,85m <sup>2</sup>
2 garderoba	1,91m <sup>2</sup>
3 wc	2,14m <sup>2</sup>
4 pokój	13,79m <sup>2</sup>
5 salon+aneks	30,18m <sup>2</sup>
6 łazienka	5,55m <sup>2</sup>
7 pokój	11,87m <sup>2</sup>
8 pokój	10,24m <sup>2</sup>
<b>RAZEM:</b>	<b>87,53m<sup>2</sup></b>
<b>balkon</b>	<b>8,77m<sup>2</sup></b>

Powierzchnie pomieszczeń liczone wg normy PN-ISO 9836; 1997

Powierzchnie mieszkań mogą ulec zmianom.

Pokazana aranżacja jest przykładowa.

Przedstawione plany nie stanowią oferty handlowej w rozumieniu kodeksu cywilnego.

Projekt:



DETAN Sp. z o.o.  
ul. Słowackiego 16  
25-365 Kielce  
tel. (+48)041 361 36 65