
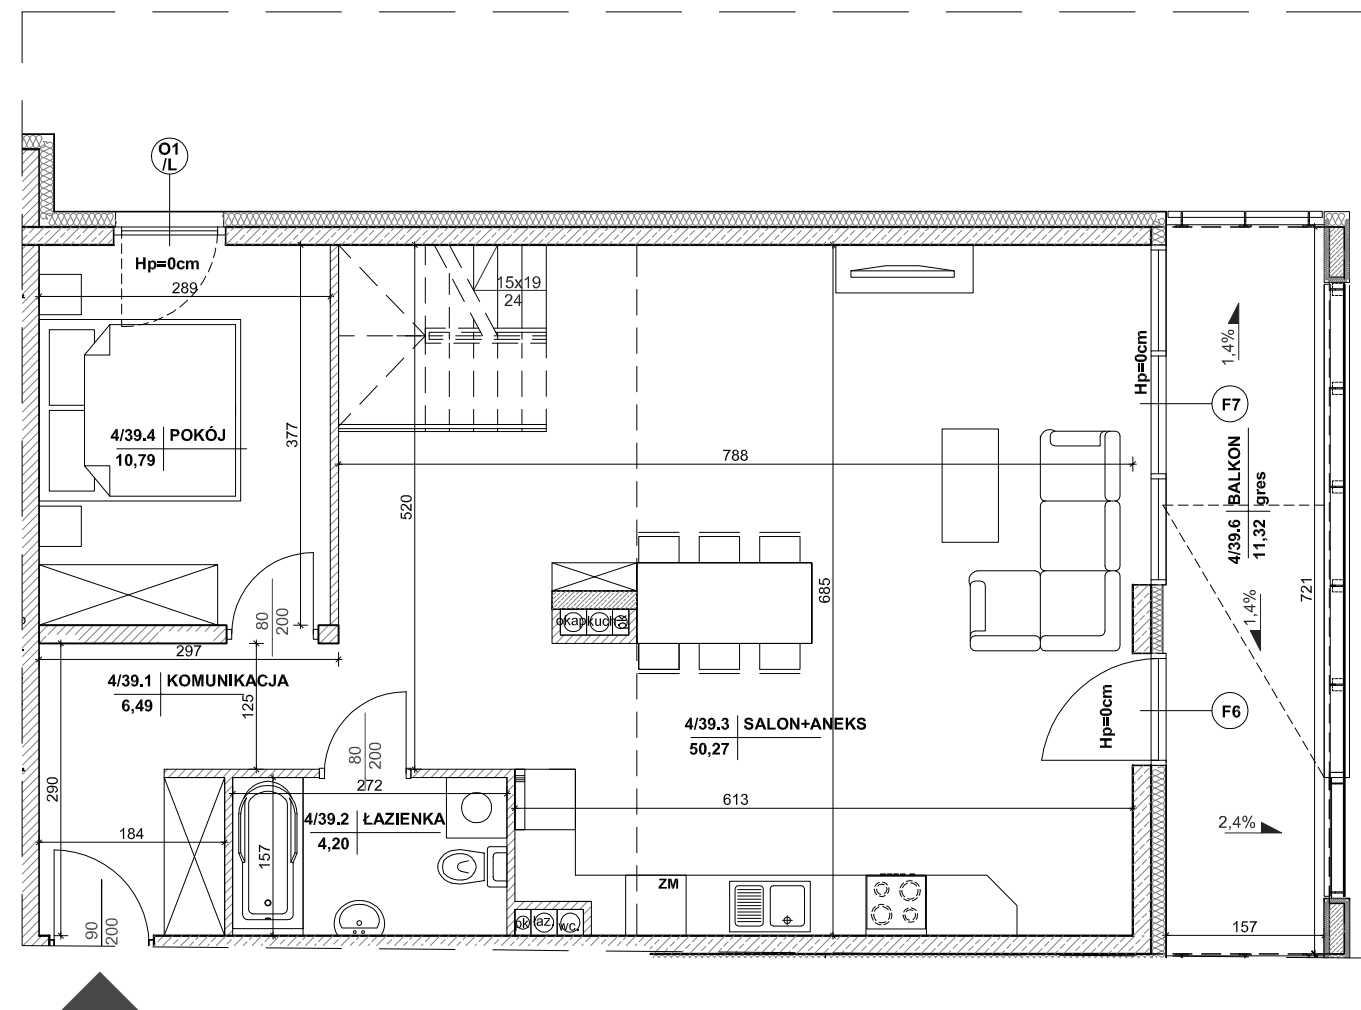


INWESTOR:  
HSD CHAŁUPKA Sp. z o.o.  
Spółka Komandytowa  
ul. Mała 18  
25-012 Kielce

Budynek wielorodzinny przy ul. Permskiej (etap I)  
w Kielcach

MIESZKANIE NR 39  
III PIĘTRO

3 pok.

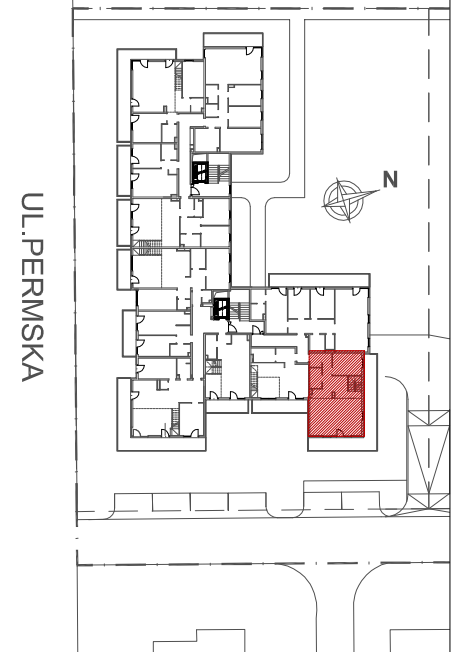

MIESZKANIE NR 39

1 komunikacja	6,49m <sup>2</sup>
2 łazienka	4,20m <sup>2</sup>
3 salon+aneks	50,27m <sup>2</sup>
4 pokój	10,79m <sup>2</sup>
5 antresola	35,68m <sup>2</sup>
<b>RAZEM:</b>	<b>107,43m<sup>2</sup></b>
balkon	11,32m <sup>2</sup>
taras	55,12m <sup>2</sup>

Powierzchnie pomieszczeń liczone wg normy PN-ISO 9836; 1997

Powierzchnie mieszkań mogą ulec zmianom.

Pokazana aranżacja jest przykładowa.

Przedstawione plany nie stanowią oferty handlowej w rozumieniu kodeksu cywilnego.

Projekt:



DETAN Sp. z o.o.  
ul. Słowackiego 16  
25-365 Kielce  
tel. (+48)041 361 36 65

- ściana zewnętrzna żelbetowa gr 18cm  
styropian 15cm (miejscami +8cm styropianu)
- elementy zew. i wen. żelbetowe
- ścianki działowe cegła silikat 18cm i 8cm



SKALA 1:75