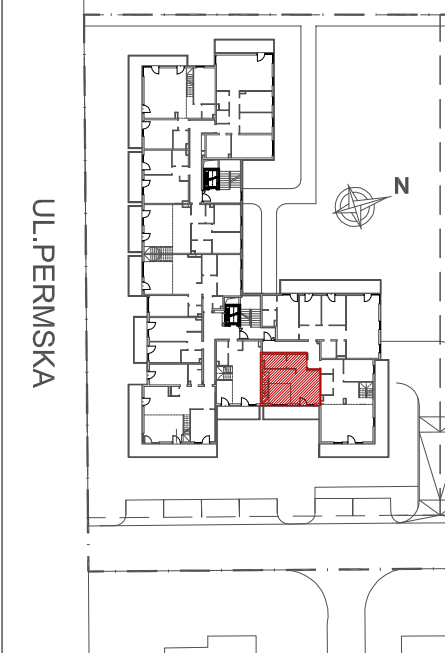
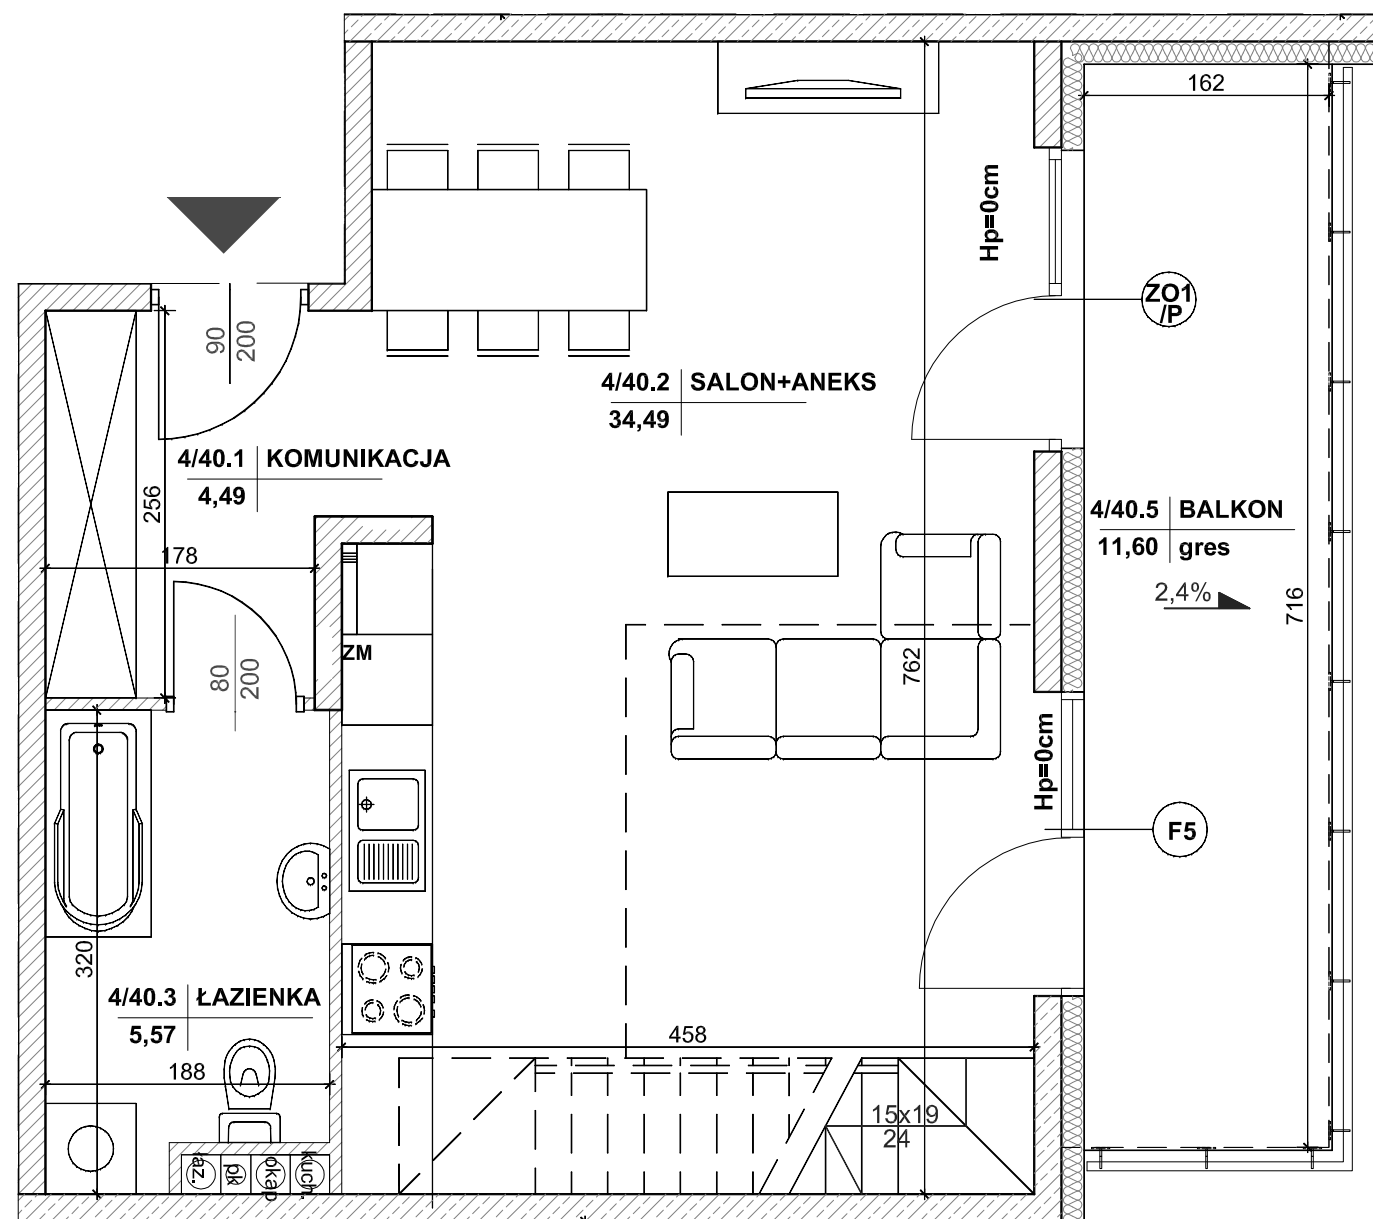


INWESTOR:
HSD CHAŁUPKA Sp. z o.o.
Spółka Komandytowa
ul. Mała 18
25-012 Kielce

Budynek wielorodzinny przy ul. Permskiej (etap I)
w Kielcach

MIESZKANIE NR 40
III PIĘTRO

2 pok.



MIESZKANIE NR 40	
1 komunikacja	4,49m ²
2 salon+aneks	34,49m ²
3 łazienka	5,57m ²
4 antresola	31,92m ²
RAZEM:	76,47m²
balkon	11,60m ²
taras	44,64m ²

Powierzchnie pomieszczeń liczone wg normy PN-ISO 9836; 1997

Powierzchnie mieszkań mogą ulec zmianom.

 
 

Pokazana aranżacja jest przykładowa.

Przedstawione plany nie stanowią oferty handlowej w rozumieniu kodeksu cywilnego.

Projekt:



DETAN Sp. z o.o.
ul. Słowackiego 16
25-365 Kielce
tel. (+48)041 361 36 65

-  ściana zewnętrzna żelbetowa gr 18cm
styropian 15cm (miejscami +8cm styropianu)
-  elementy zew. i wen. żelbetowe
-  ścianki działowe cegła silikat 18cm i 8cm



SKALA 1:50