
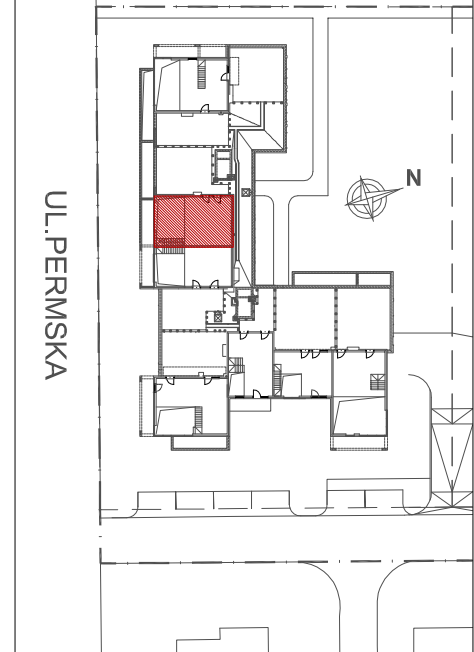


INWESTOR:
HSD CHAŁUPKA Sp. z o.o.
Spółka Komandytowa
ul. Mała 18
25-012 Kielce

Budynek wielorodzinny przy ul. Permskiej (etap I)
w Kielcach

MIESZKANIE NR 13
ANTRESOLA

4 pok.

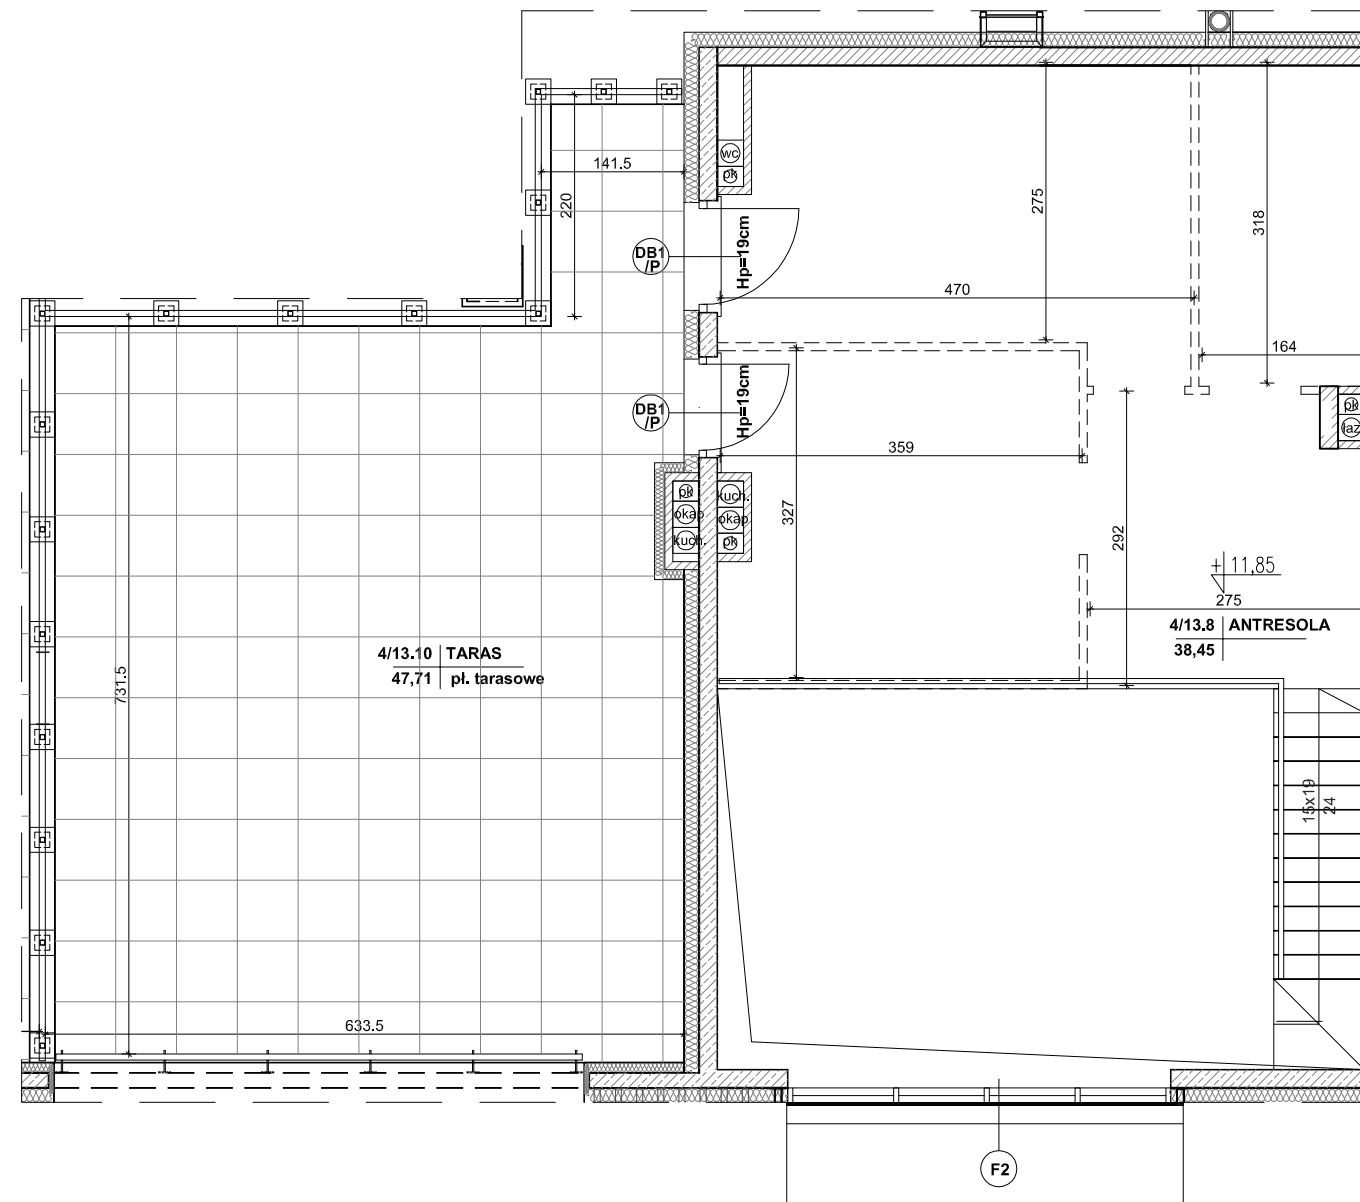

MIESZKANIE NR 13

1	komunikacja	4,41m ²
2	wc	2,30m ²
3	salon+aneks	38,57m ²
4	komunikacja	5,66m ²
5	łazienka	4,44m ²
6	pokój	10,35m ²
7	pokój	12,27m ²
8	antresola	38,45m ²
RAZEM:		116,45m²
balkon		9,66m ²
taras		47,71m ²

Powierzchnie pomieszczeń liczone wg normy PN-ISO 9836; 1997




Powierzchnie mieszkań mogą ulec zmianom. Pokazana aranżacja jest przykładowa.

Przedstawione plany nie stanowią oferty handlowej w rozumieniu kodeksu cywilnego.

Projekt:



DETAN Sp. z o.o.
ul. Słowackiego 16
25-365 Kielce
tel. (+48)041 361 36 65

-  ściana zewnętrzna żelbetowa gr 18cm
styropian 15cm (miejscami +8cm styropianu)
-  elementy zew. i wen. żelbetowe
-  ścianki działowe cegła silikat 18cm i 8cm



SKALA 1:75