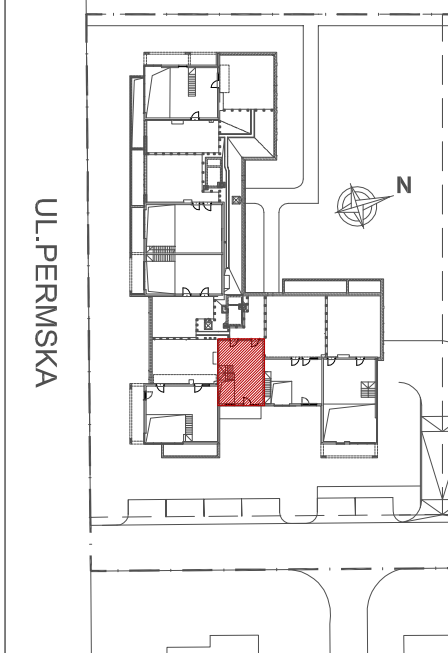
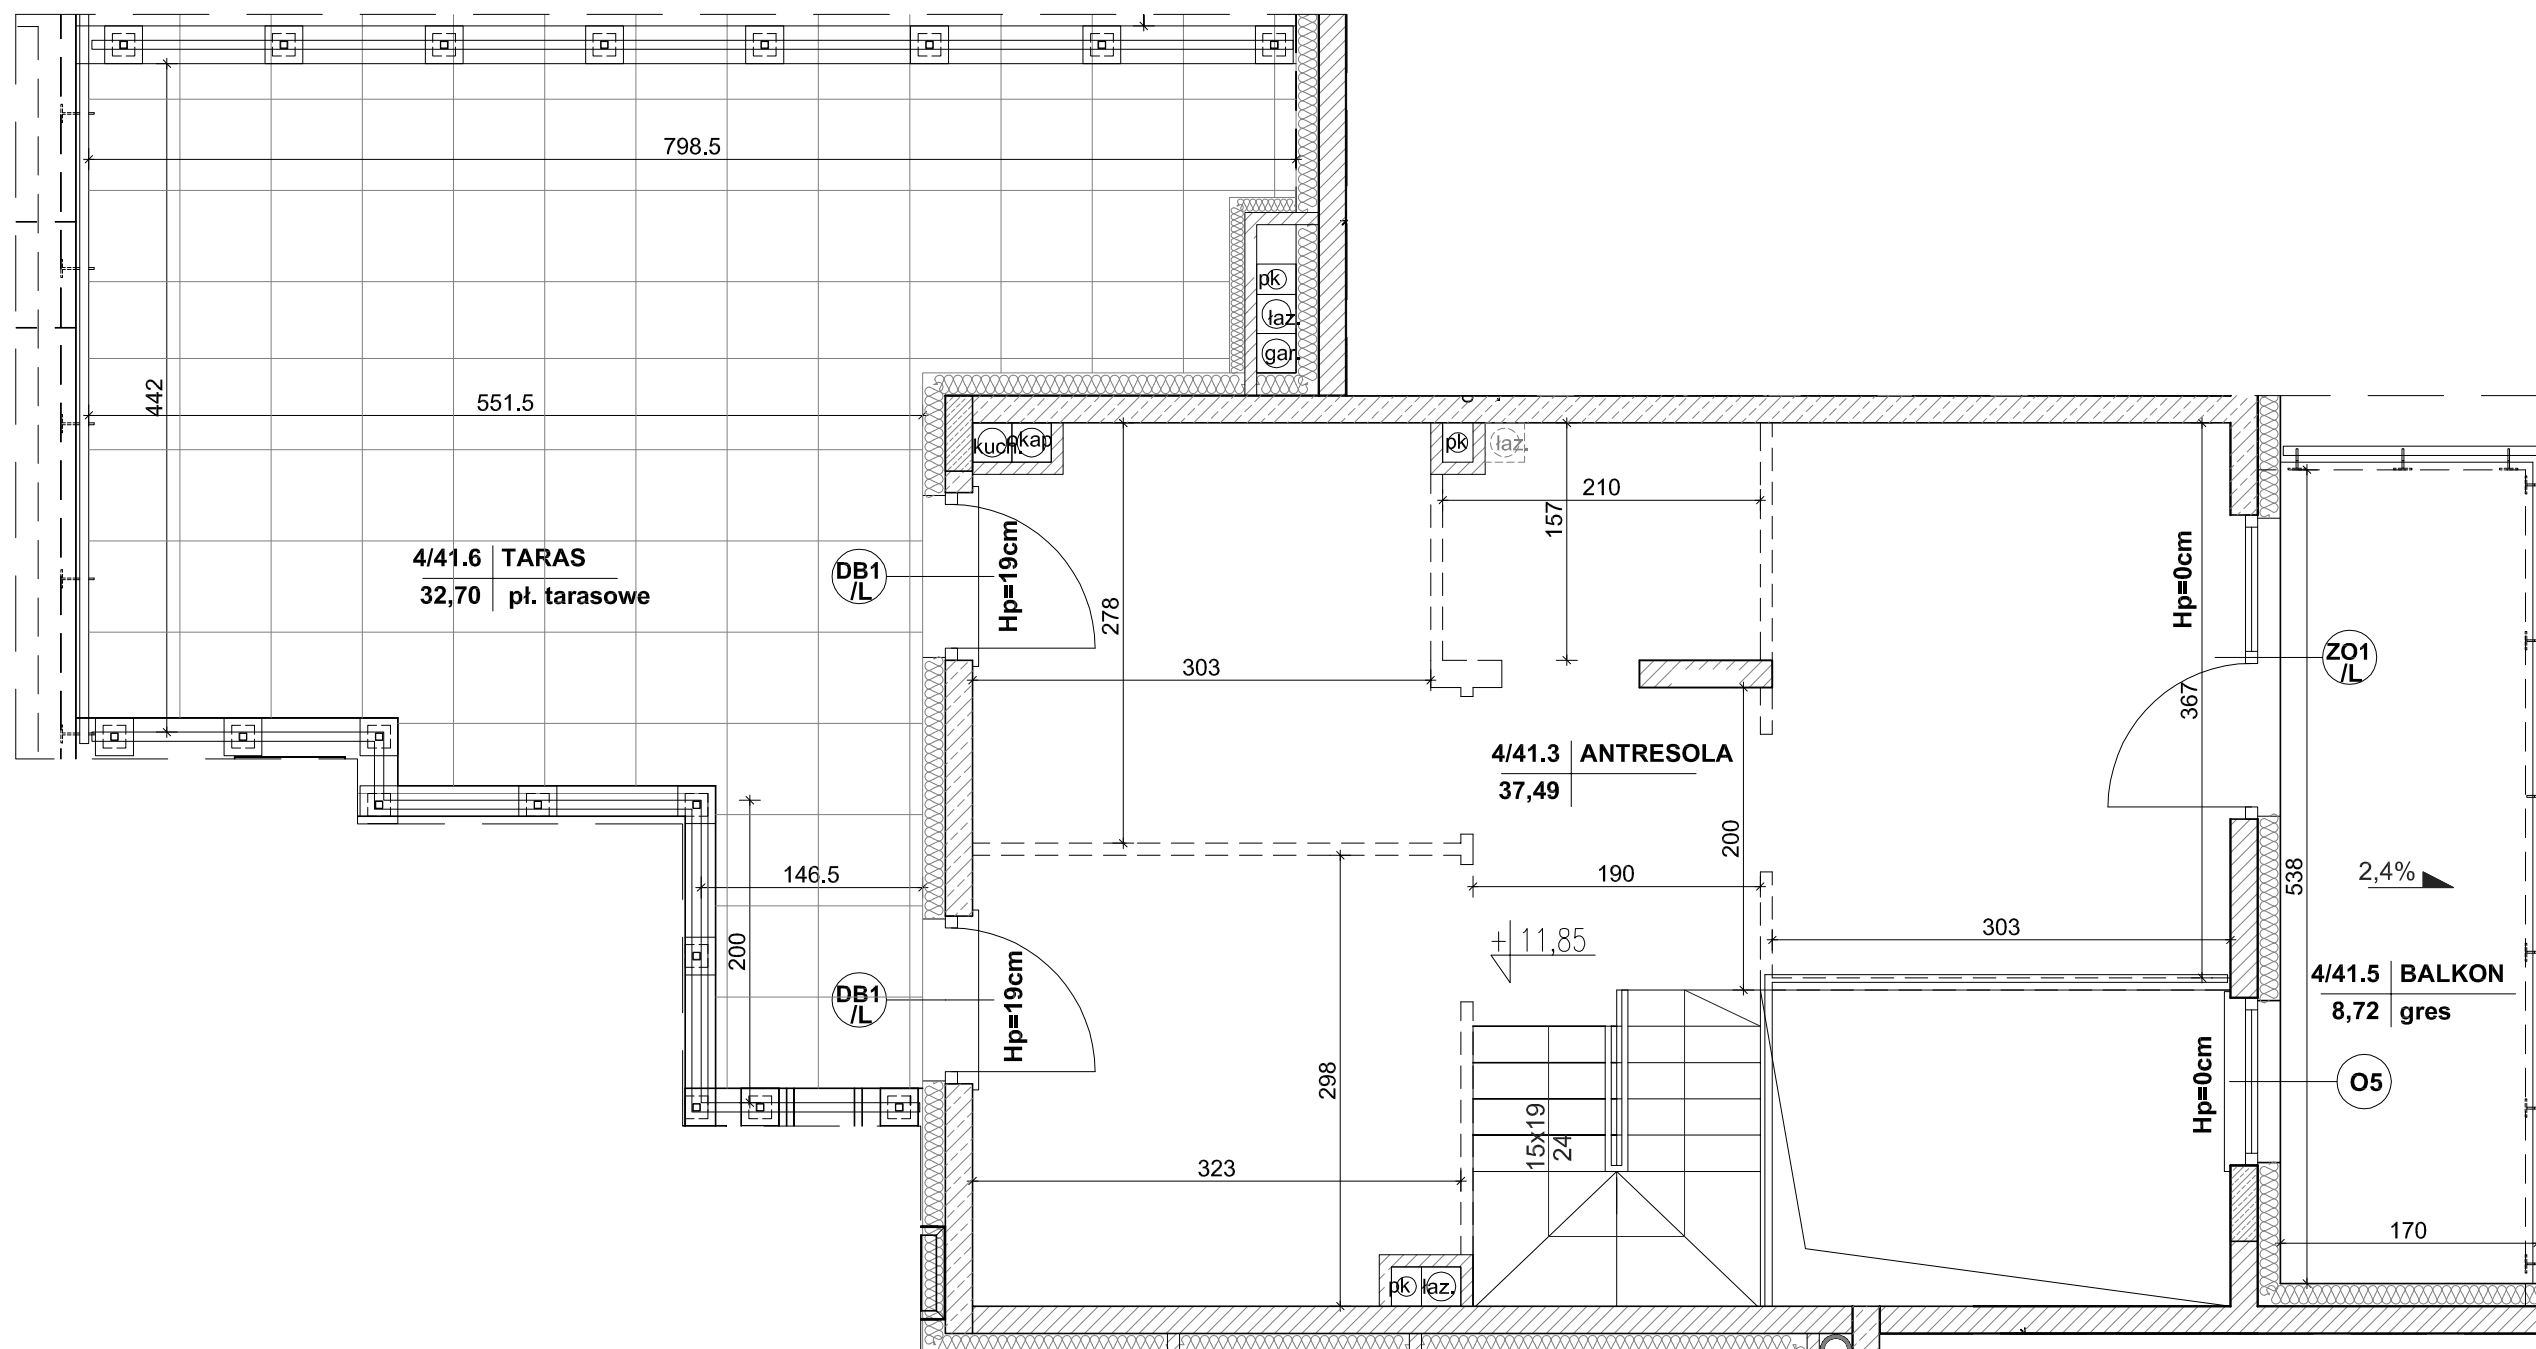


INWESTOR:  
HSD CHAŁUPKA Sp. z o.o.  
Spółka Komandytowa  
ul. Mała 18  
25-012 Kielce

Budynek wielorodzinny przy ul. Permskiej (etap I)  
w Kielcach

MIESZKANIE NR 41  
ANTRESOLA

2 pok.



**MIESZKANIE NR 41**

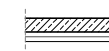
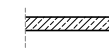
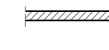
1 salon+aneks	42,32m <sup>2</sup>
2 łazienka	4,62m <sup>2</sup>
3 antresola	37,49m <sup>2</sup>
<b>RAZEM:</b>	<b>84,43m<sup>2</sup></b>
balkon	8,72m <sup>2</sup>
balkon	8,72m <sup>2</sup>
taras	32,70m <sup>2</sup>

Powierzchnie pomieszczeń liczone wg normy PN-ISO 9836; 1997

Powierzchnie mieszkań mogą ulec zmianom.

Pokazana aranżacja jest przykładowa.

Przedstawione plany nie stanowią oferty handlowej w rozumieniu kodeksu cywilnego.

-  ściana zewnętrzna żelbetowa gr 18cm  
styropian 15cm (miejscami +8cm styropianu)
-  elementy zew. i wen. żelbetowe
-  ścianki działowe cegła silikat 18cm i 8cm



SKALA 1:50

Projekt:



DETAN Sp. z o.o.  
ul. Słowackiego 16  
25-365 Kielce  
tel. (+48)041 361 36 65