
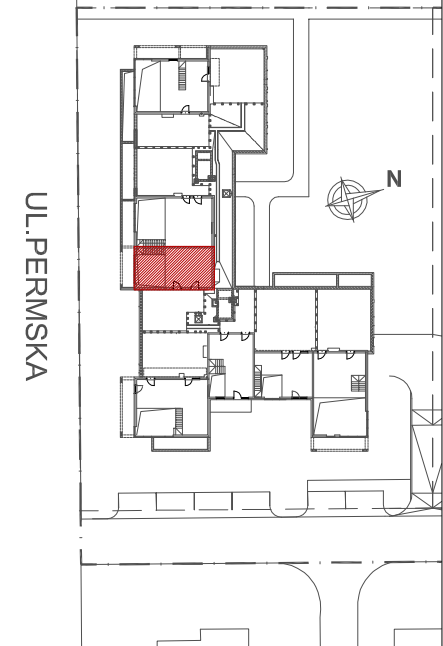


INWESTOR:  
HSD CHAŁUPKA Sp. z o.o.  
Spółka Komandytowa  
ul. Mała 18  
25-012 Kielce

Budynek wielorodzinny przy ul. Permskiej (etap I)  
w Kielcach

**MIESZKANIE NR 44**  
ANTRESOLA

**4 pok.**

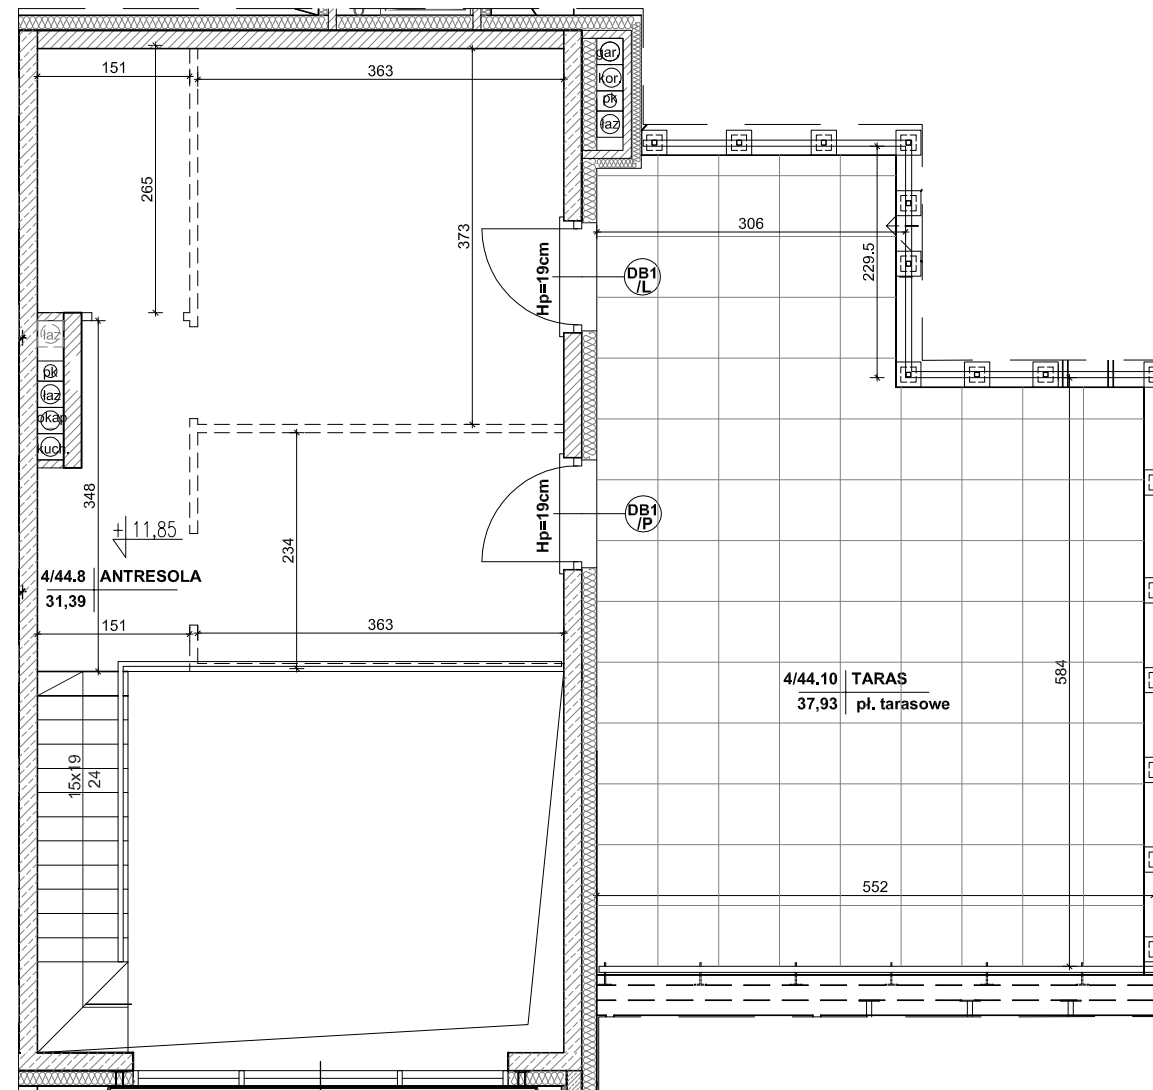

**MIESZKANIE NR 44**

1	komunikacja	7,15m <sup>2</sup>
2	garderoba	1,79m <sup>2</sup>
3	salon+aneks	41,69m <sup>2</sup>
4	wc	2,19m <sup>2</sup>
5	pokój	13,90m <sup>2</sup>
6	łazienka	4,99m <sup>2</sup>
7	pokój	16,40m <sup>2</sup>
8	antresola	31,39m <sup>2</sup>
<b>RAZEM:</b>		<b>119,50m<sup>2</sup></b>
balkon		8,48m <sup>2</sup>
taras		37,93m <sup>2</sup>

Powierzchnie pomieszczeń liczone wg normy PN-ISO 9836; 1997

Powierzchnie mieszkań mogą ulec zmianom.

Pokazana aranżacja jest przykładowa.

Przedstawione plany nie stanowią oferty handlowej w rozumieniu kodeksu cywilnego.

Projekt:



DETAN Sp. z o.o.  
ul. Słowackiego 16  
25-365 Kielce  
tel. (+48)041 361 36 65

- ściana zewnętrzna żelbetowa gr 18cm  
styropian 15cm (miejscami +8cm styropianu)
- elementy zew. i wen. żelbetowe
- ścianki działowe cegła silikat 18cm i 8cm



SKALA 1:75