


INWESTOR:
Przedsiębiorstwo budowlane
"CHAŁUPKA" Spółka Jawna
ul. Massalskiego 18
25-636 Kielce


Budowa trzech budynków wielorodzinnych
u zbiegu ulic Okrzei, Krzywej i Zagnańskiej
w Kielcach

MIESZKANIE NR 22
II PIĘTRO

3 pok.

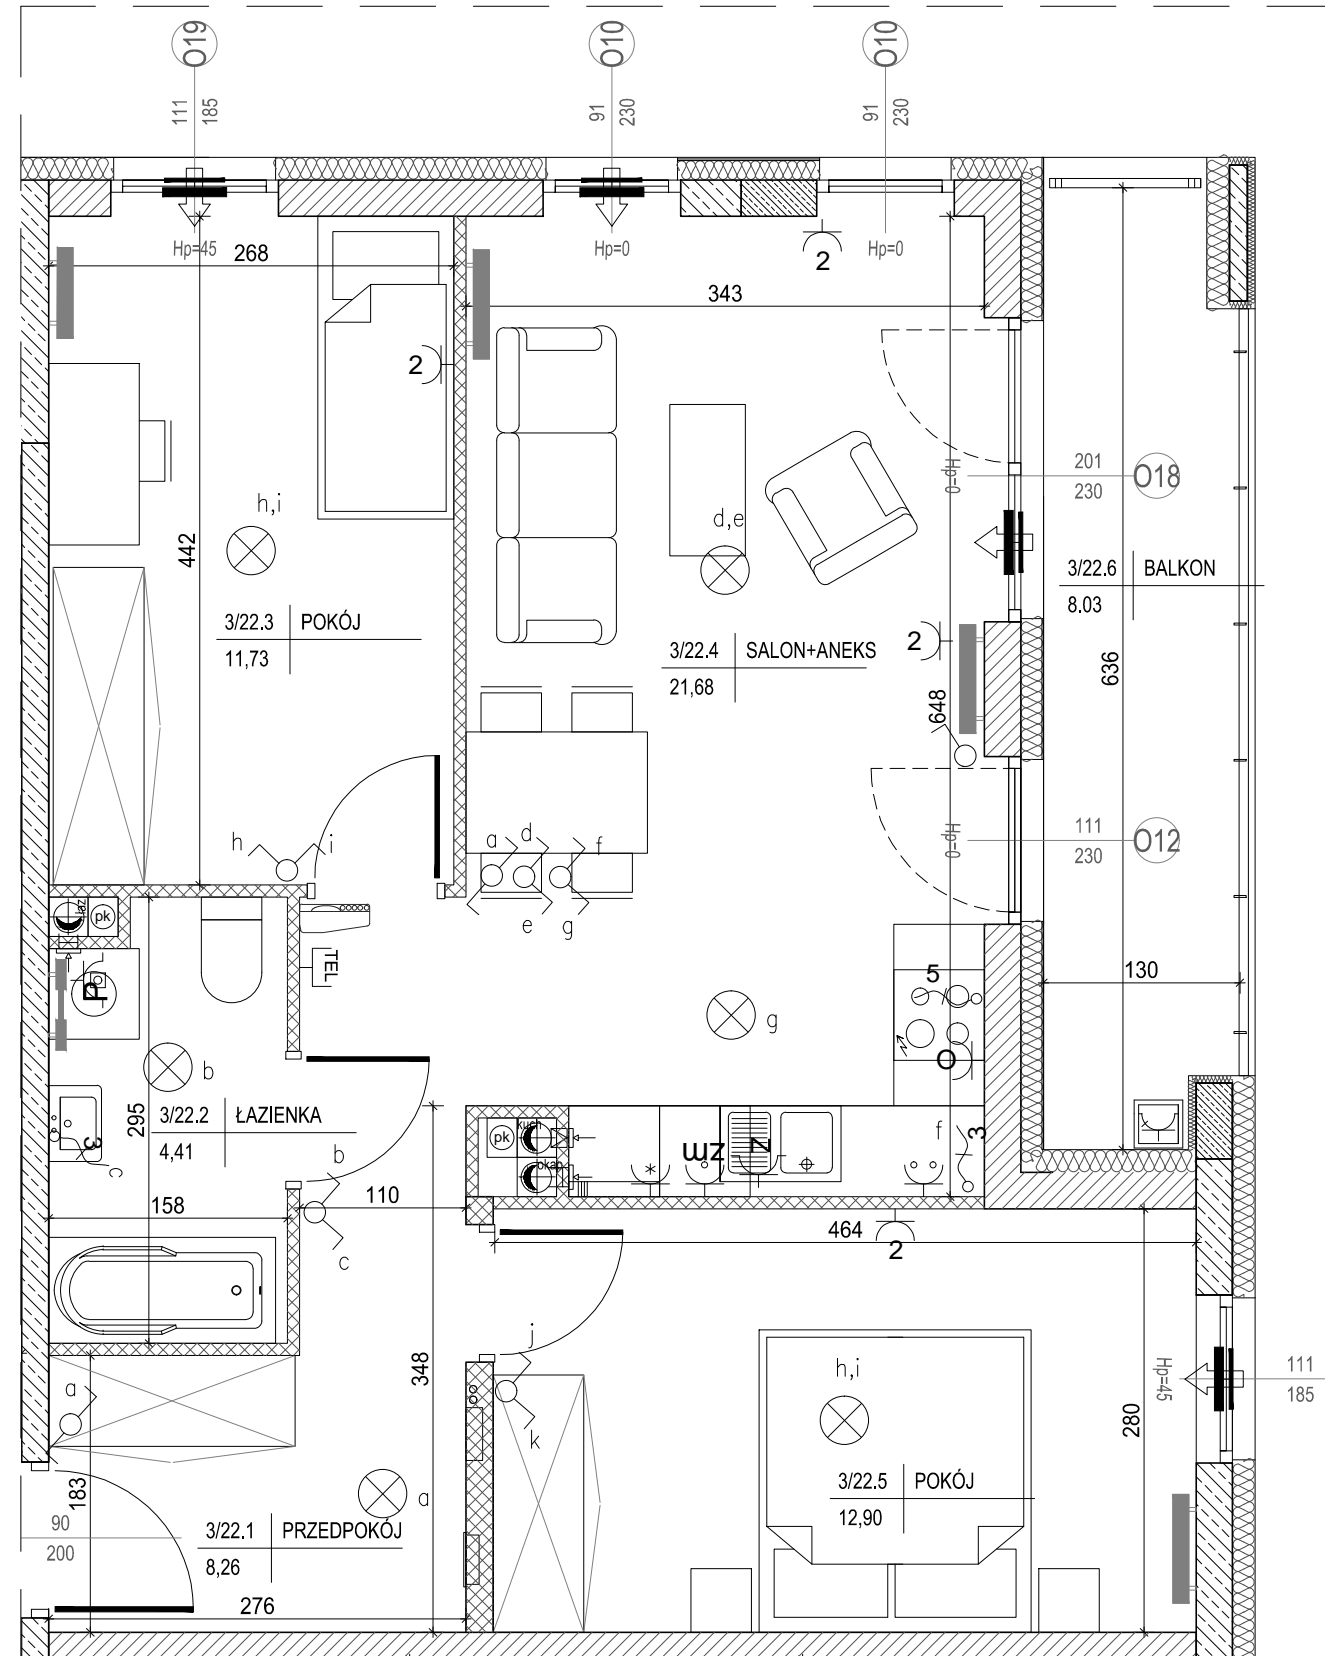

SKALA 1:50

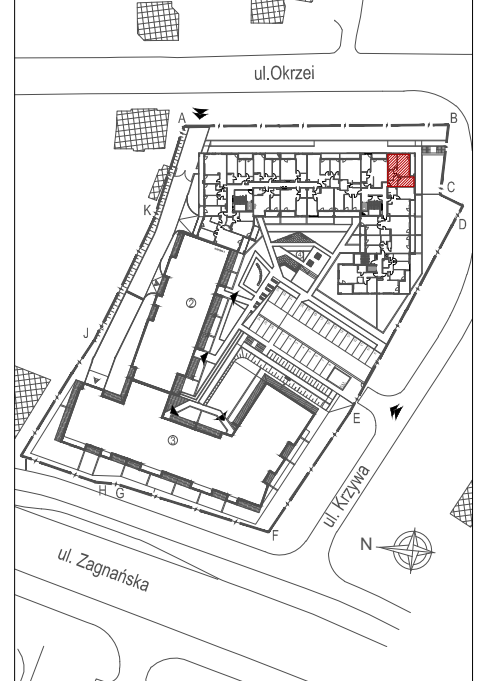

MIESZKANIE NR 22

1	przedpokój	8,26m ²
2	łazienka	4,41m ²
3	pokój	11,73m ²
4	salon+aneks	21,68m ²
5	pokój	12,90m ²
RAZEM:		58,98m ²
balkon		8,03m ²

Powierzchnie pomieszczeń liczone
wg normy PN-ISO 9836; 1997

Powierzchnie mieszkań mogą ulec zmianom.

Pokazana aranżacja jest przykładowa.

Przedstawione plany nie stanowią oferty handlowej
w rozumieniu kodeksu cywilnego.

Projekt:



DETAN Sp. z o.o.
ul. Słowackiego 16
25-365 Kielce
tel. (+48)041 361 36 65