
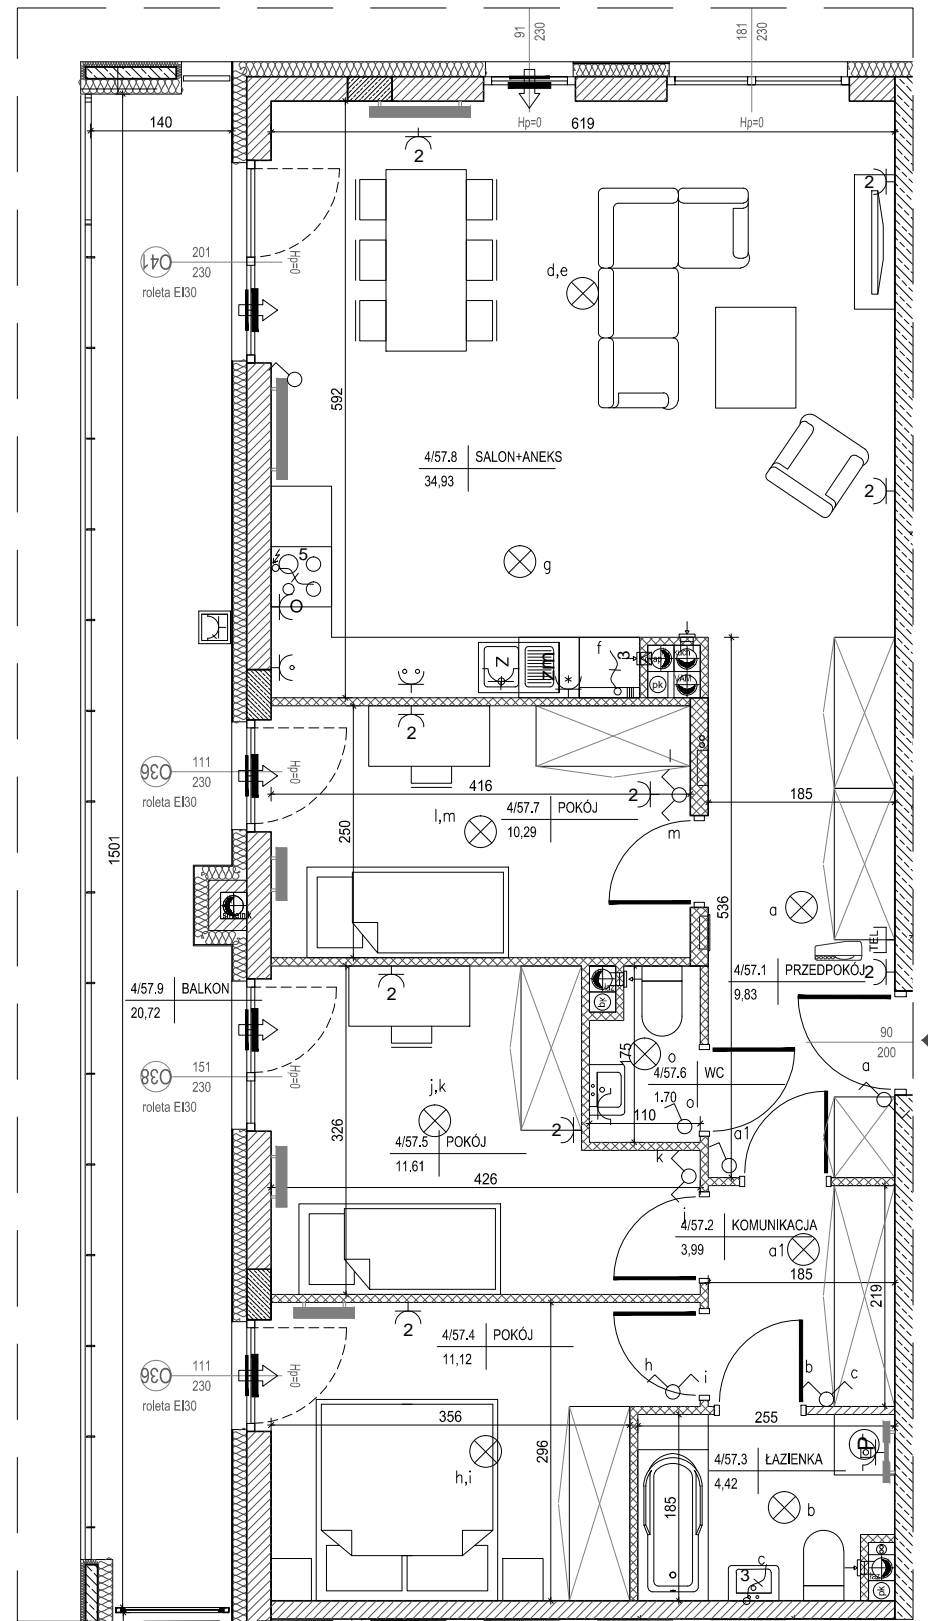


INWESTOR:
Przedsiębiorstwo budowlane
"CHAŁUPKA" Spółka Jawna
ul. Massalskiego 18
25-636 Kielce

Budowa trzech budynków wielorodzinnych
u zbiegu ulic Okrzei, Krzywej i Zagnańskiej
w Kielcach

MIESZKANIE NR 57
III PIĘTRO

4 pok.

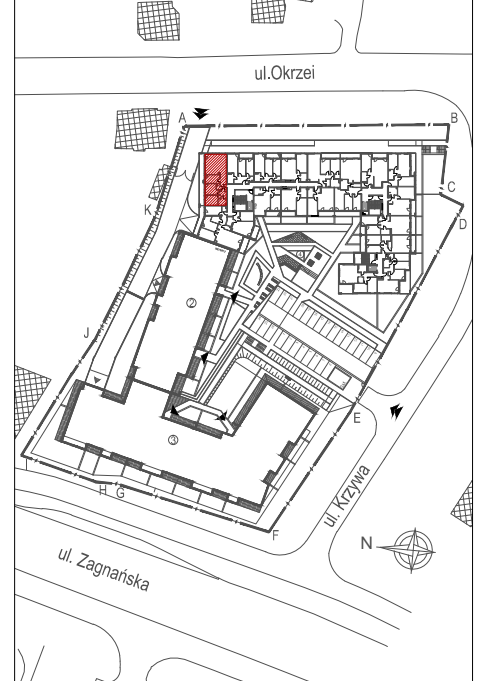

SKALA 1:75

MIESZKANIE NR 57

1	przedpokój	9,83m ²
2	komunikacja	3,99m ²
3	łazienka	4,42m ²
4	pokój	11,12m ²
5	pokój	11,61m ²
6	wc	1,70m ²
7	pokój	10,29m ²
8	salon+aneks	34,93m ²
RAZEM:		87,89m²
	balkon	20,72m ²

Powierzchnie pomieszczeń liczone
wg normy PN-ISO 9836; 1997

Powierzchnie mieszkań mogą ulec zmianom.

Pokazana aranżacja jest przykładowa.

Przedstawione plany nie stanowią oferty handlowej
w rozumieniu kodeksu cywilnego.

Projekt:



DETAN Sp. z o.o.
ul. Słowackiego 16
25-365 Kielce
tel. (+48)041 361 36 65