INWESTOR:
HSD CHAŁUPKA Sp. z o.o.
Spółka Komandytowa
ul. Mała 18
25-012 Kielce

Budynek wielorodzinny przy ul. Permskiej (etap III) w Kielcach

MIESZKANIE NR 21

II PIĘTRO

3 pok.

LEGENDA:

- nawiewniki
- grzejniki
- rozdzielacz C.O.

INSTALACJA OŚWIETLENIOWA

- Wypust sufitowy do oprawy typu żyrandol 3x60W zakup indywidualny
- Wypust sufitowy do oprawy typu łazienkowa 1x60W zakup indywidualny
- Wypust sufitowy do oprawy typu kuchenna 1x60W zakup indywidualny
- Wypust sufitowy do oprawy 1x60W zakup indywidualny
- M5 Wypust scienny do oprawy ośw. typu kinkiet 1x40W zakup indywidualny
- M6 Wypust do oprawy ośw. na tarasie/balkonie 1x60W zakup indywidualny
- s Wypust oświetleniowy szafek kuchennych
- u Wypust oświetleniowy nad lustrem w łazience
- łącznik p/t jednobiegunowy
- łącznik p/t świecznikowy
- łącznik p/t schodowy
- łącznik p/t krzyżowy
- łącznik p/t jednobiegunowy hermetyczny
- łącznik p/t świecznikowy hermetyczny
- łącznik p/t schodowy hermetyczny
- Dz – przycisk zwierny p/t "dzwonek"
- dzwonek wewnętrzny w mieszkaniu
- Td – łącznik do oświetlenia na tarasie/balkonie z sygnalizacją stanu
- Bd – łącznik 2–bieg do gniazda na balkonie

INSTALACJA GNIAZD WTYKOWYCH 230V

- Gniazdo 230V (L+N+PE–ramka pojedyńcza) p/t
- 2 Gniazdo 230V x2 (L+N+PE–ramka podwójna) p/t
- 3 Gniazdo 230V x3 (L+N+PE–ramka podwójna) p/t
- Gniazdo 230V (L+N+PE–ramka pojedyńcza) p/t hermetyczne
- P Gniazdo 230V do pralki(L+N+PE–ramka pojedyńcza) p/t hermetyczne
- o Gniazdo 230V do okapu (L+N+PE–ramka podwójna) p/t hermetyczne
- z Gniazdo 230V do zmywarki (L+N+PE–ramka podwójna) p/t hermetyczne
- L Gniazdo 230V do lodówki (L+N+PE–ramka podwójna) p/t hermetyczne
- 2 Gniazdo 230V x2 (L+N+PE–ramka podwójna) p/t hermetyczne
- 3 Gniazdo 230V x3 (L+N+PE–ramka podwójna) p/t hermetyczne
- B Gniazdo 230V na balkonie (L+N+PE) p/t hermetyczne IP65
- zestaw:
  - gniazdo hermetyczne 230V
  - łącznik pojedynczy hermetyczny do wypustu nad umywalką
- 7,5 ● – wypust 400V kuchnia elektryczna
- ● – wypust elektryczny – typ i przekrój podany na rysunku

TABLICE ROZDZIELCZE

- TM... – Projektowana tablica rozdzielcza lokali mieszkalnych montaż na 1,4m (spód tablicy)
- TT... – Projektowana tablica teletechniki lokali mieszkalnych montaż na 0,3m (spód tablicy)

INSTALACJE TELETECHNICZNE

- D – wypust pod unifon w mieszkaniu
- wypust zakończony w puszce pod montaż gniazda tel.
- zestaw:
  - x3 gniazdo hermetyczne 230V
  - x1 gniazdo TV (telewizji kablowej)
  - x1 gniazdo RTV (TV+R+SAT)
  - x1 gniazdo 2xRJ45 (internet)
- zestaw:
  - gniazdo p/t 1x230V IP44
  - łącznik p/t pojedyncze IP44 do wypustu nad umywalką
- M ● – wypust YDYżo 3x2,5mm2 – zasilanie markizy kasetowej
- – Oprawa LED 15W, IP54

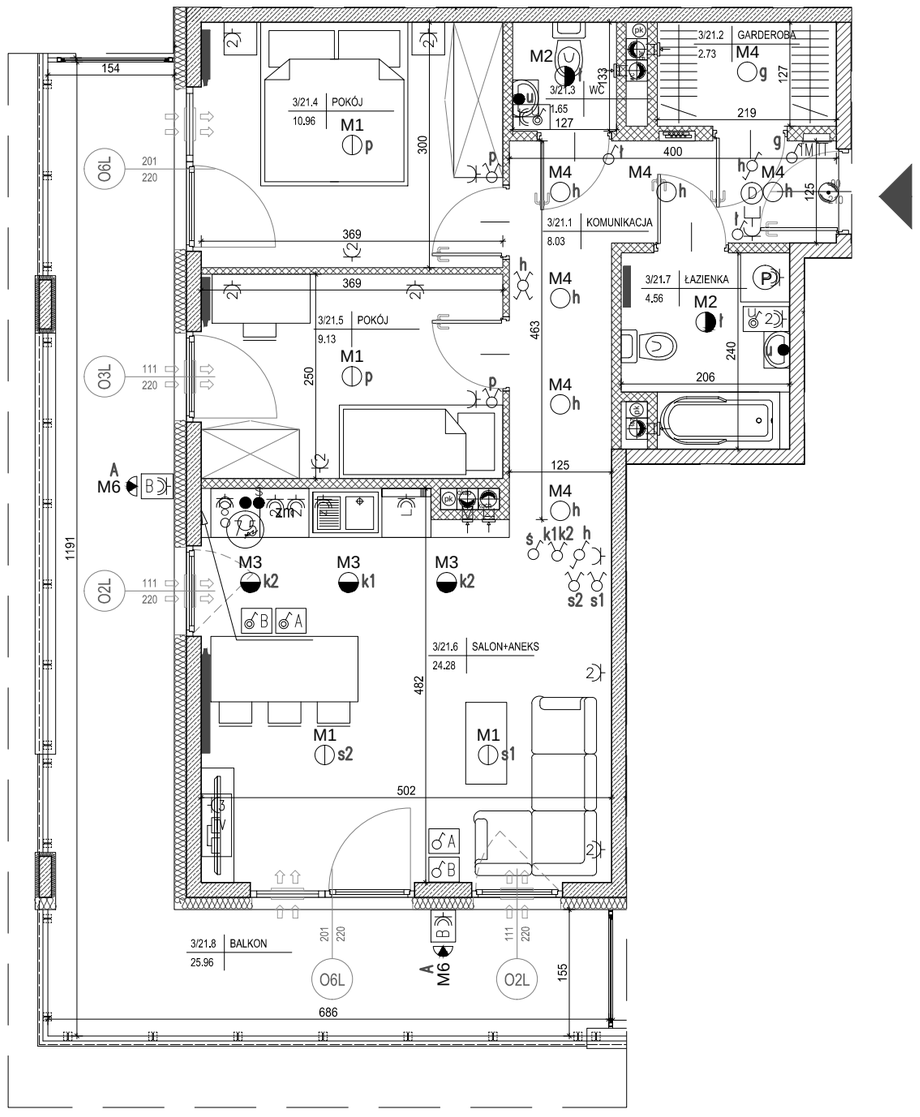

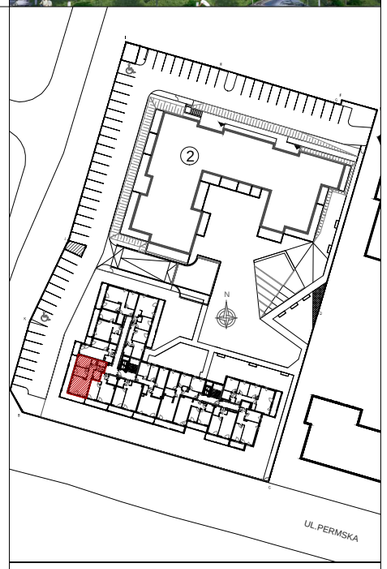

MIESZKANIE NR 21

1	komunikacja	8,03m²
2	garderoba	2,73m²
3	wc	1,65m²
4	pokój	10,96m²
5	pokój	9,13m²
6	salon+aneks	24,28m²
7	łazienka	4,56m²
RAZEM:		61,34m²
	balkon	25,96m²

Powierzchnie pomieszczeń liczone wg normy PN-ISO 9836; 1997

Powierzchnie mieszkań mogą ulec zmianom.

Pokazana aranżacja jest przykładowa.

Przedstawione plany nie stanowią oferty handlowej w rozumieniu kodeksu cywilnego.

ściana zewnętrzna żelbetowa gr 18cm
styropian 15cm (miejscami +8cm styropianu)

elementy zew. i wen. żelbetowe

ścianki działowe murowane gr. 8, 12 i 18cm

0 1m 2m 4m

SKALA 1:75

Projekt:

DETAN Sp. z o.o
ul. Słowackiego 16
25-365 Kielce
tel. (+48)041 361 36 65